


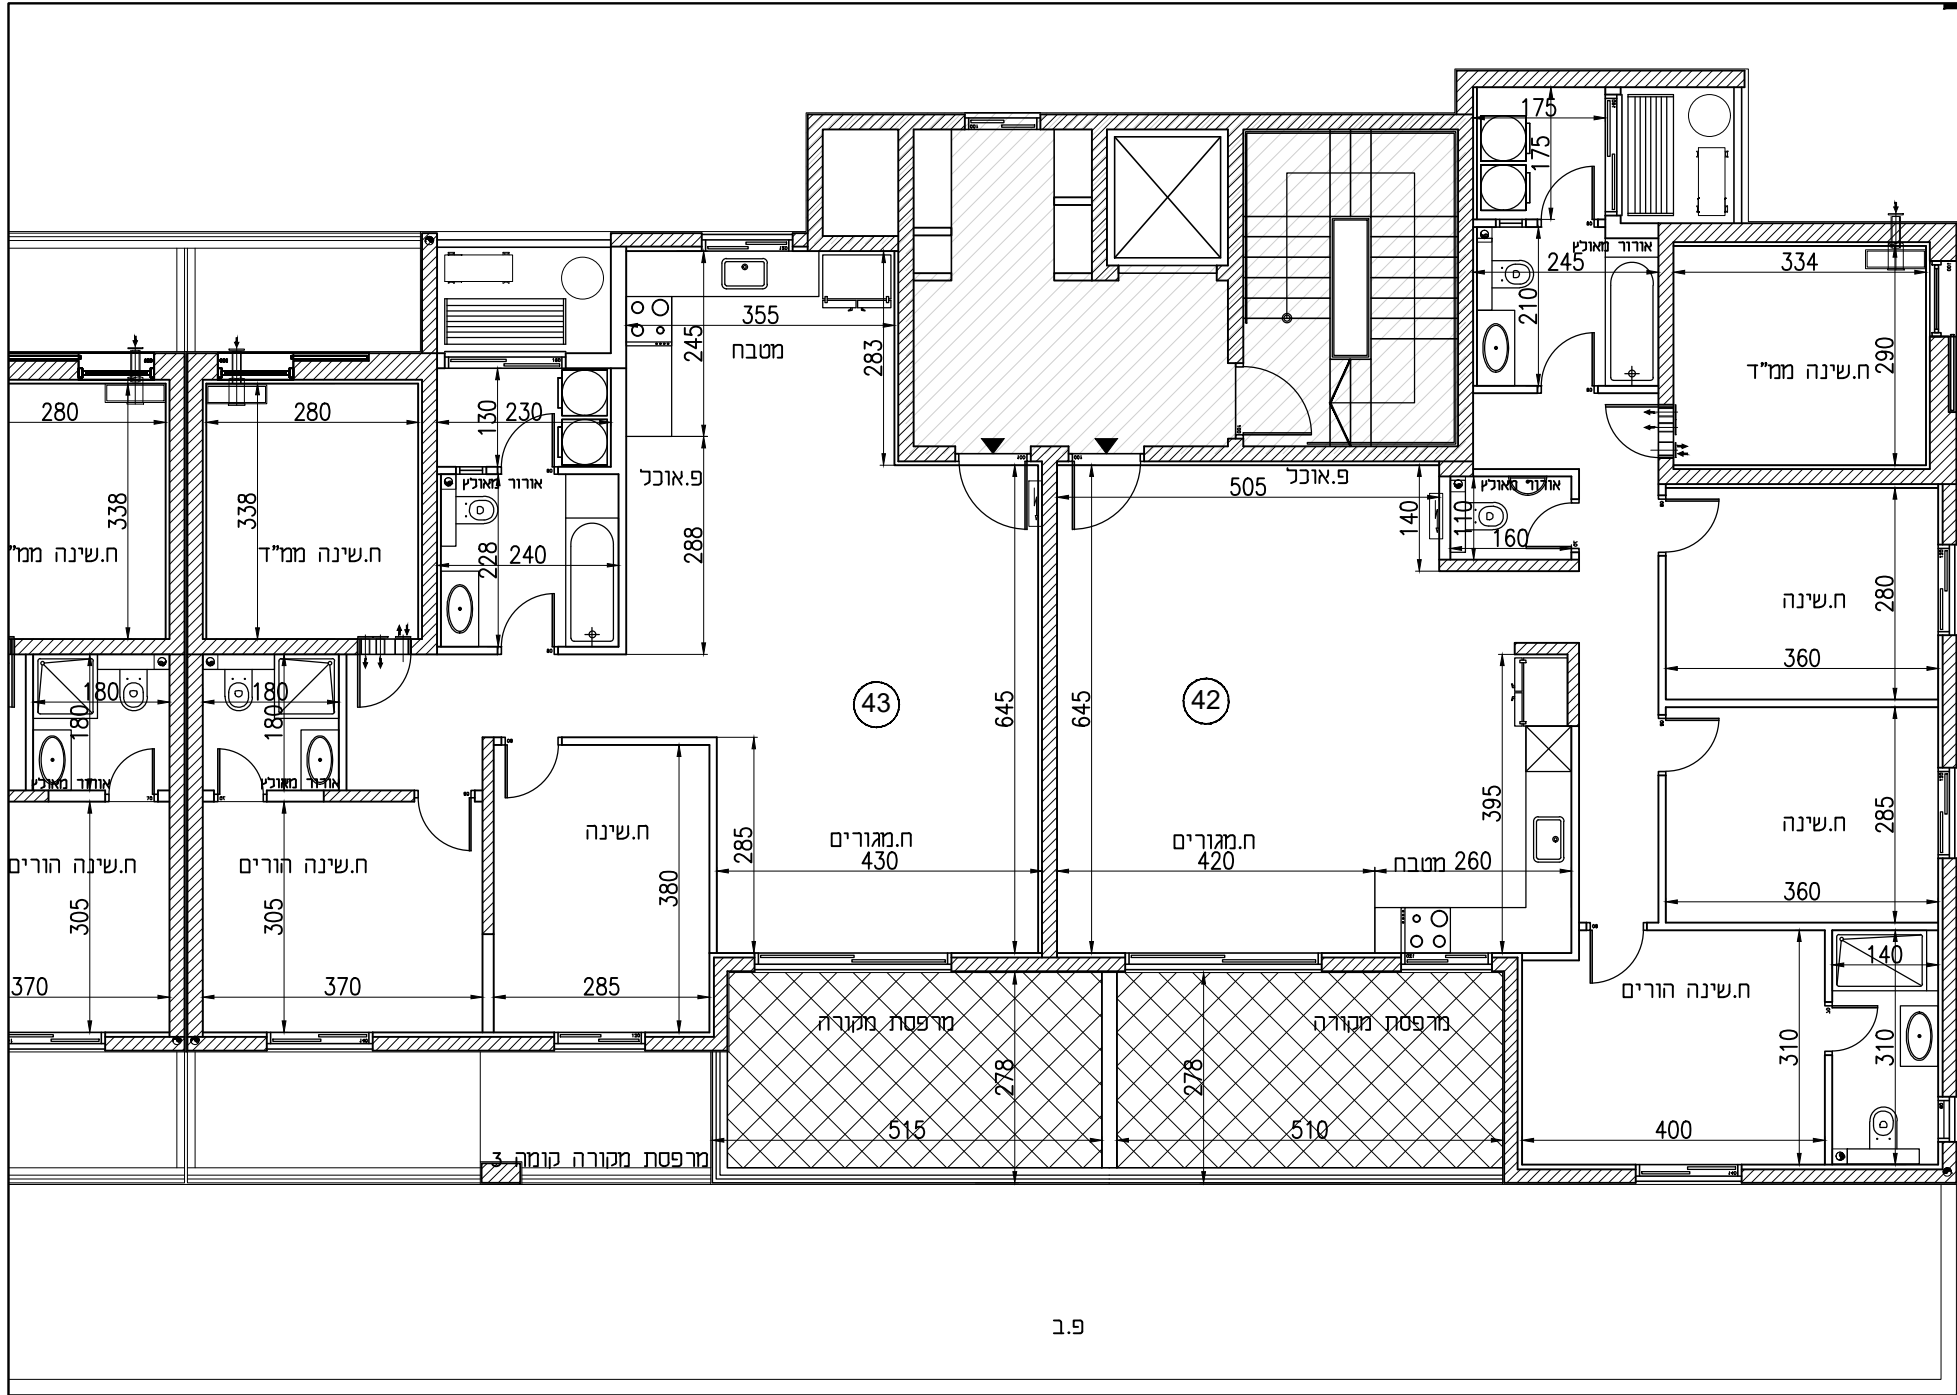


שכונת "פסגת רמות" באר שבע

מגרש	117A
בניין	A1
קומה	2

מקרא

שטח ורכוש משותף	לוח חשמל דירתי
מרפסת מקורה	צינור אוורור
מרפסת לא מקורה	דוד שמש
קו קירוי	קולטני ביוב
מיקום הכנה למעבה	כניסה לדירה
שוחת ביוב	ניקוז

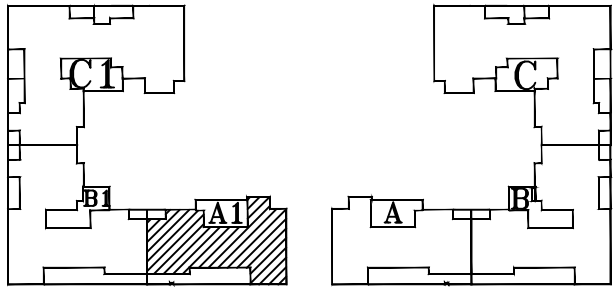

תאריך 26.03.25 קנ"מ 1:100

הערות לתכנית זו מופיעות במפרט המכר
ייתכנו שינויים והתאמות בכפוף לדרישות
הרשויות ואילוצי תכנון
מותנה בהיתר בנייה מעודכן



א.ד.כהן בע"מ

בית פריזמה, שדי שז"ר 31/701 ב"ש
טל: 08-6490730 פקס: 08-6490943

