



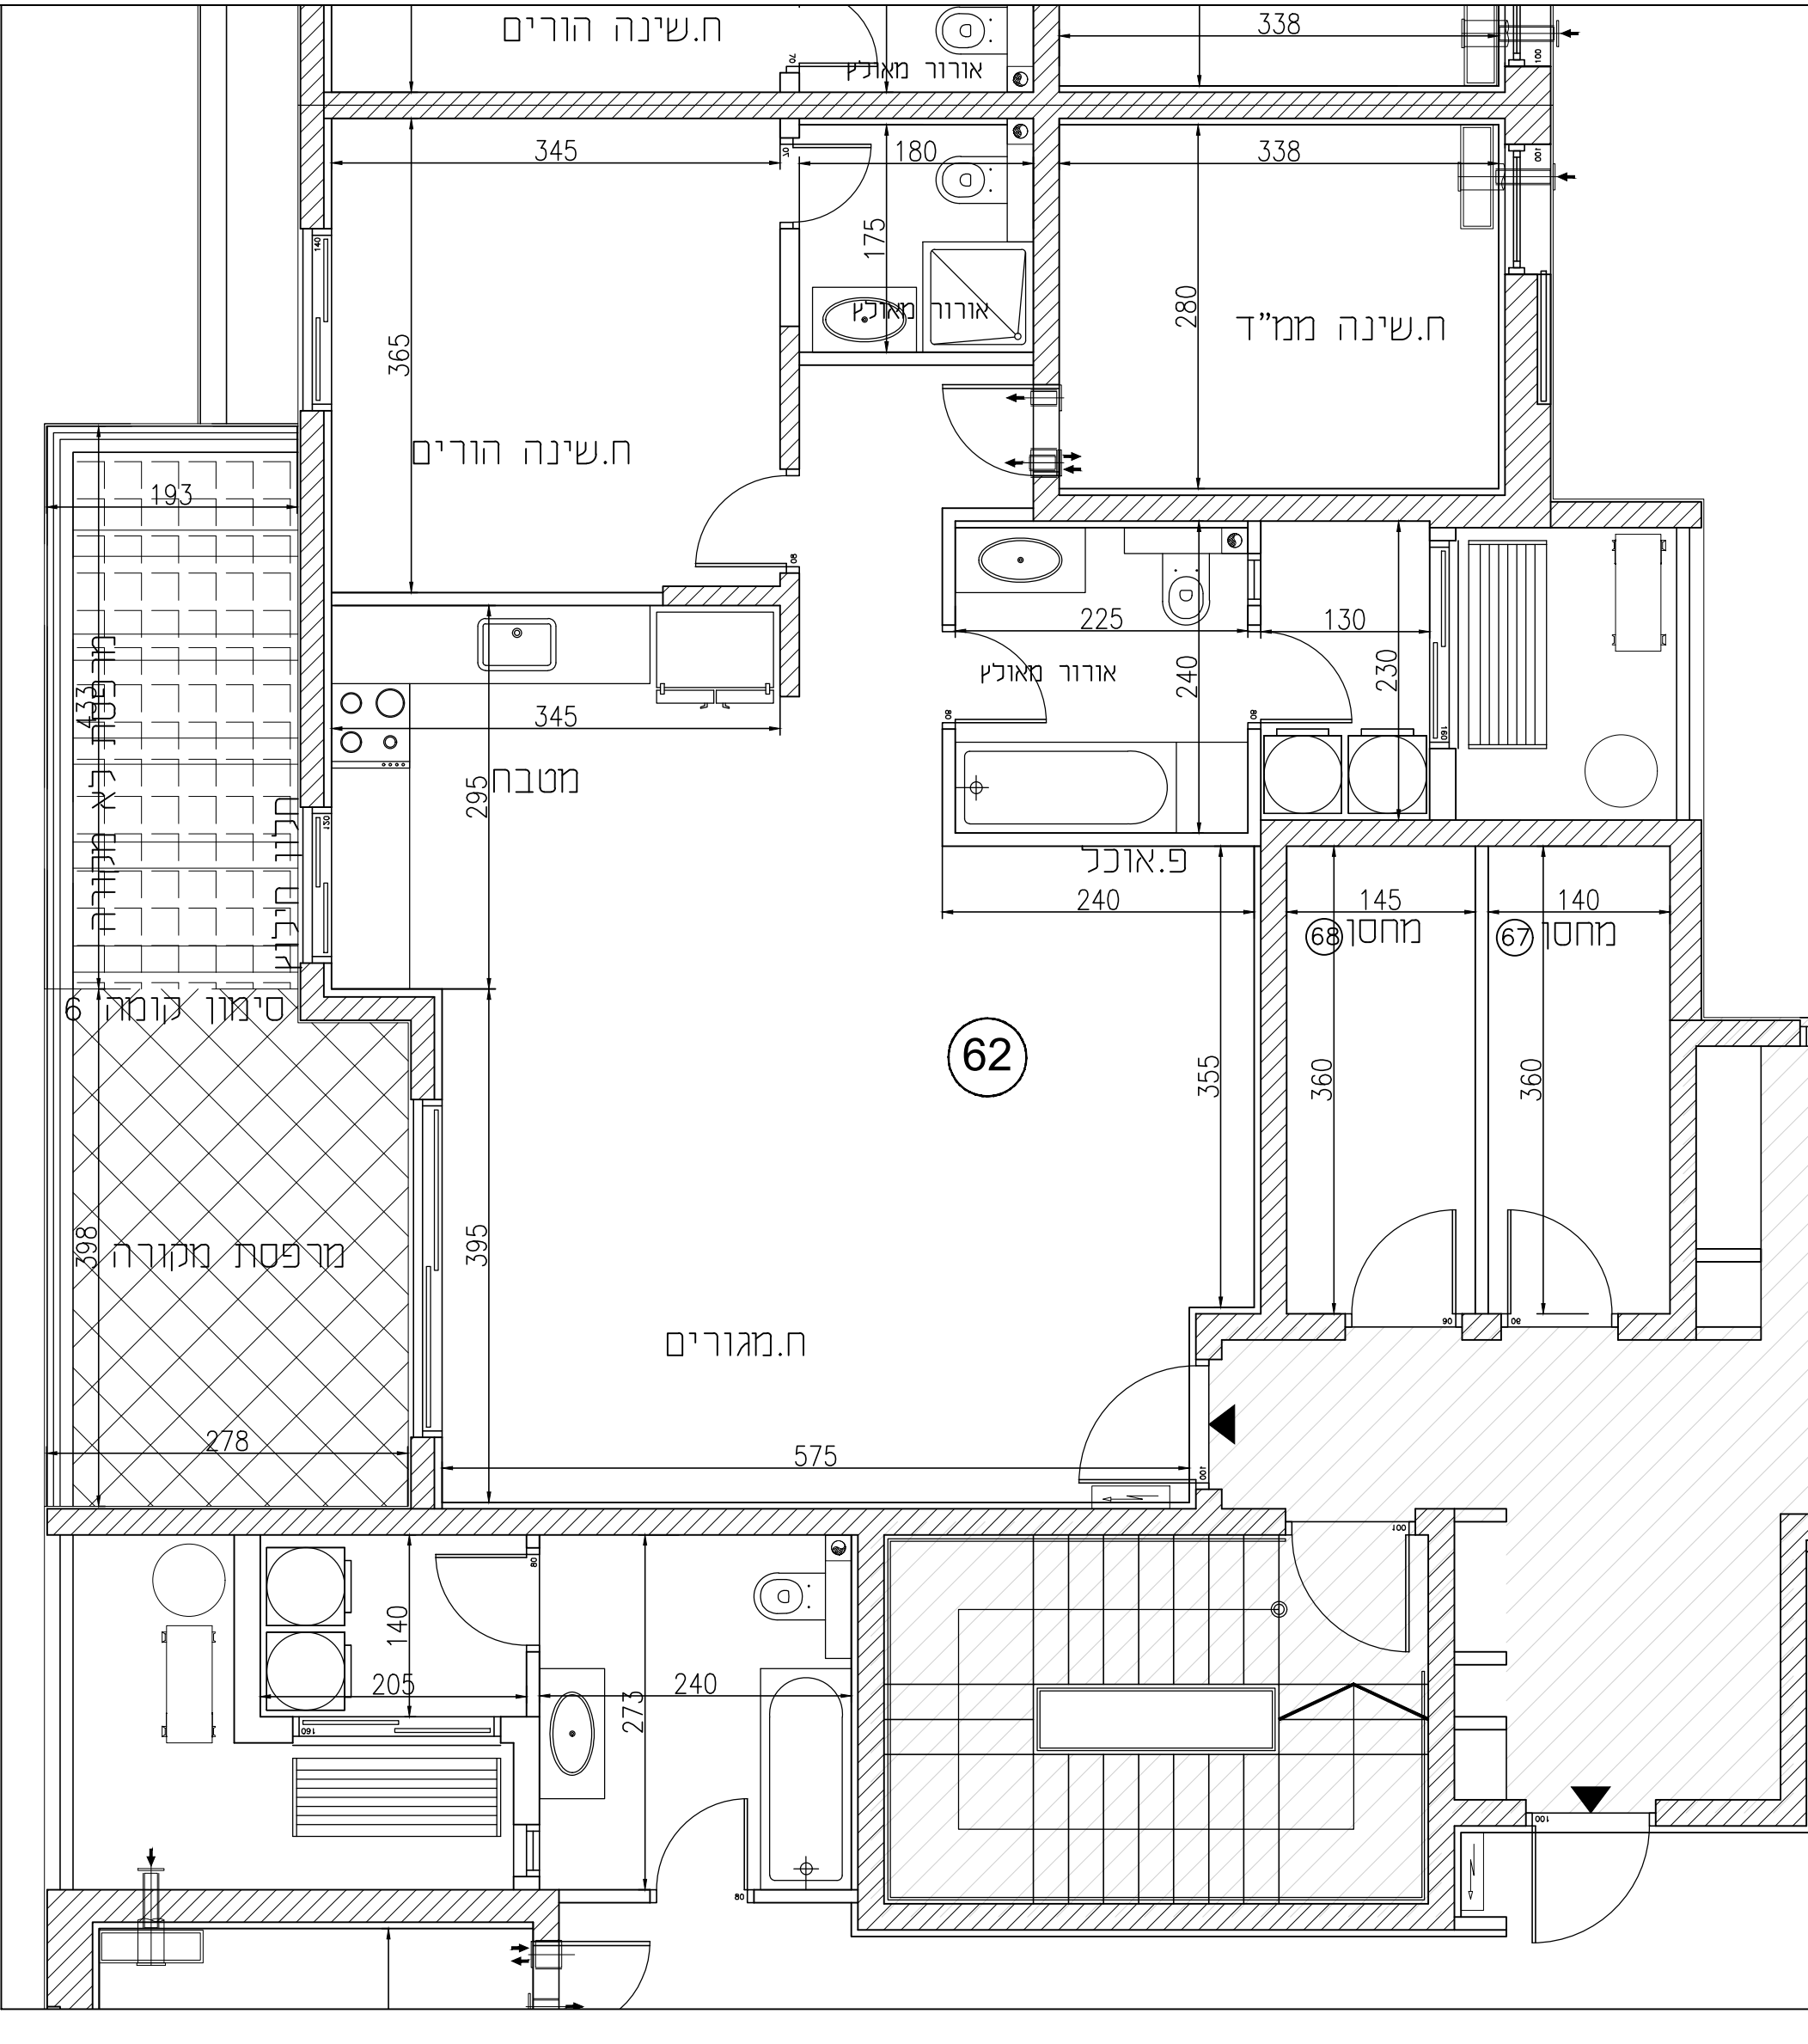

שכונת "פסגת רמות" באר שבע	
מגרש	117A
בניין	B1
קומה	5
דירה	62
טיפוס	K1

הערות לתכנית זו מופיעות במפרט המכר
ייתכנו שינויים והתאמות בכפוף לדרישות
הרשויות ואילוצי תכנון
מותנה בהיתר בנייה מעודכן

מקרא	
	כוח חשמל דירתי
	שטח ורכוש משותף
	מפתח מקורה
	מפתח לא מקורה
	קו קירוי
	מיקום הכנה למעבה
	שוחת ביוב
	ניקוז

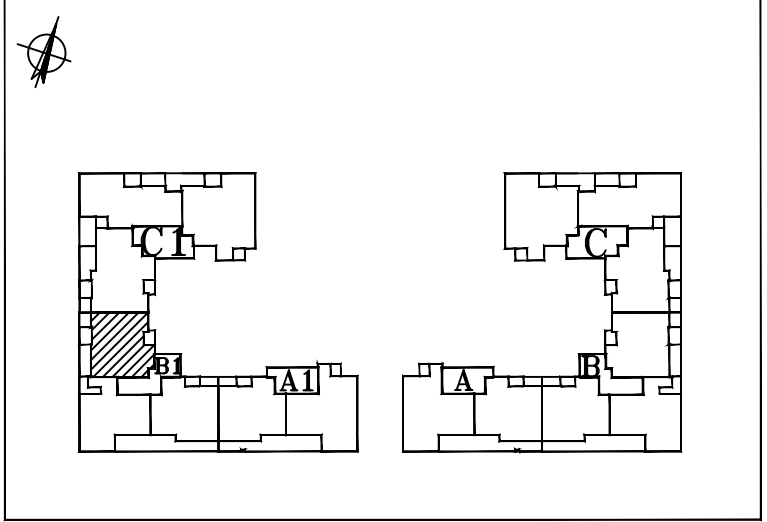

תאריך 30.03.25 קנ"מ 1:50