




שכונת "פסגת רמות"
באר שבע

119A	מגרש
A	בניין
2	קומה
4	דירה
I	טיפוס

הערות לתכנית זו מופיעות במפרט המכר
ייתכנו שינויים והתאמות בכפוף לדרישות
הרשויות ואילוצי תכנון
מותנה בהיתר בנייה מעודכן

מקרא


	לוח חשמל דירתי		שטח ורכוש משותף
	צינור אורור		מרפסת מקורה
	דוד שמש		מרפסת לא מקורה
	קולטני ביוב		קו קירוי
	כניסה לדירה		מיקום הכנה למעבה
	ניקוז		שוחת ביוב

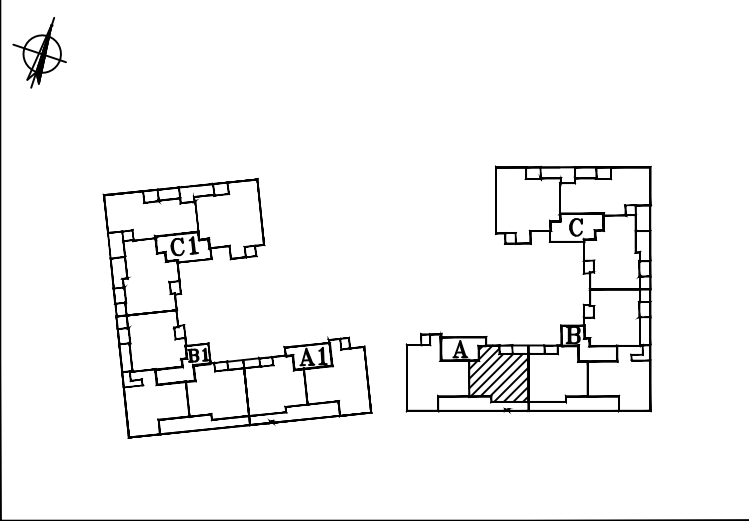

תאריך 27.03.25 קנ"מ 1:50



א.ד.כהן בע"מ
בית פריזמה, שדי שז"ד 37/701 ב"ש
טל: 08-6490730 פקס: 08-6490943

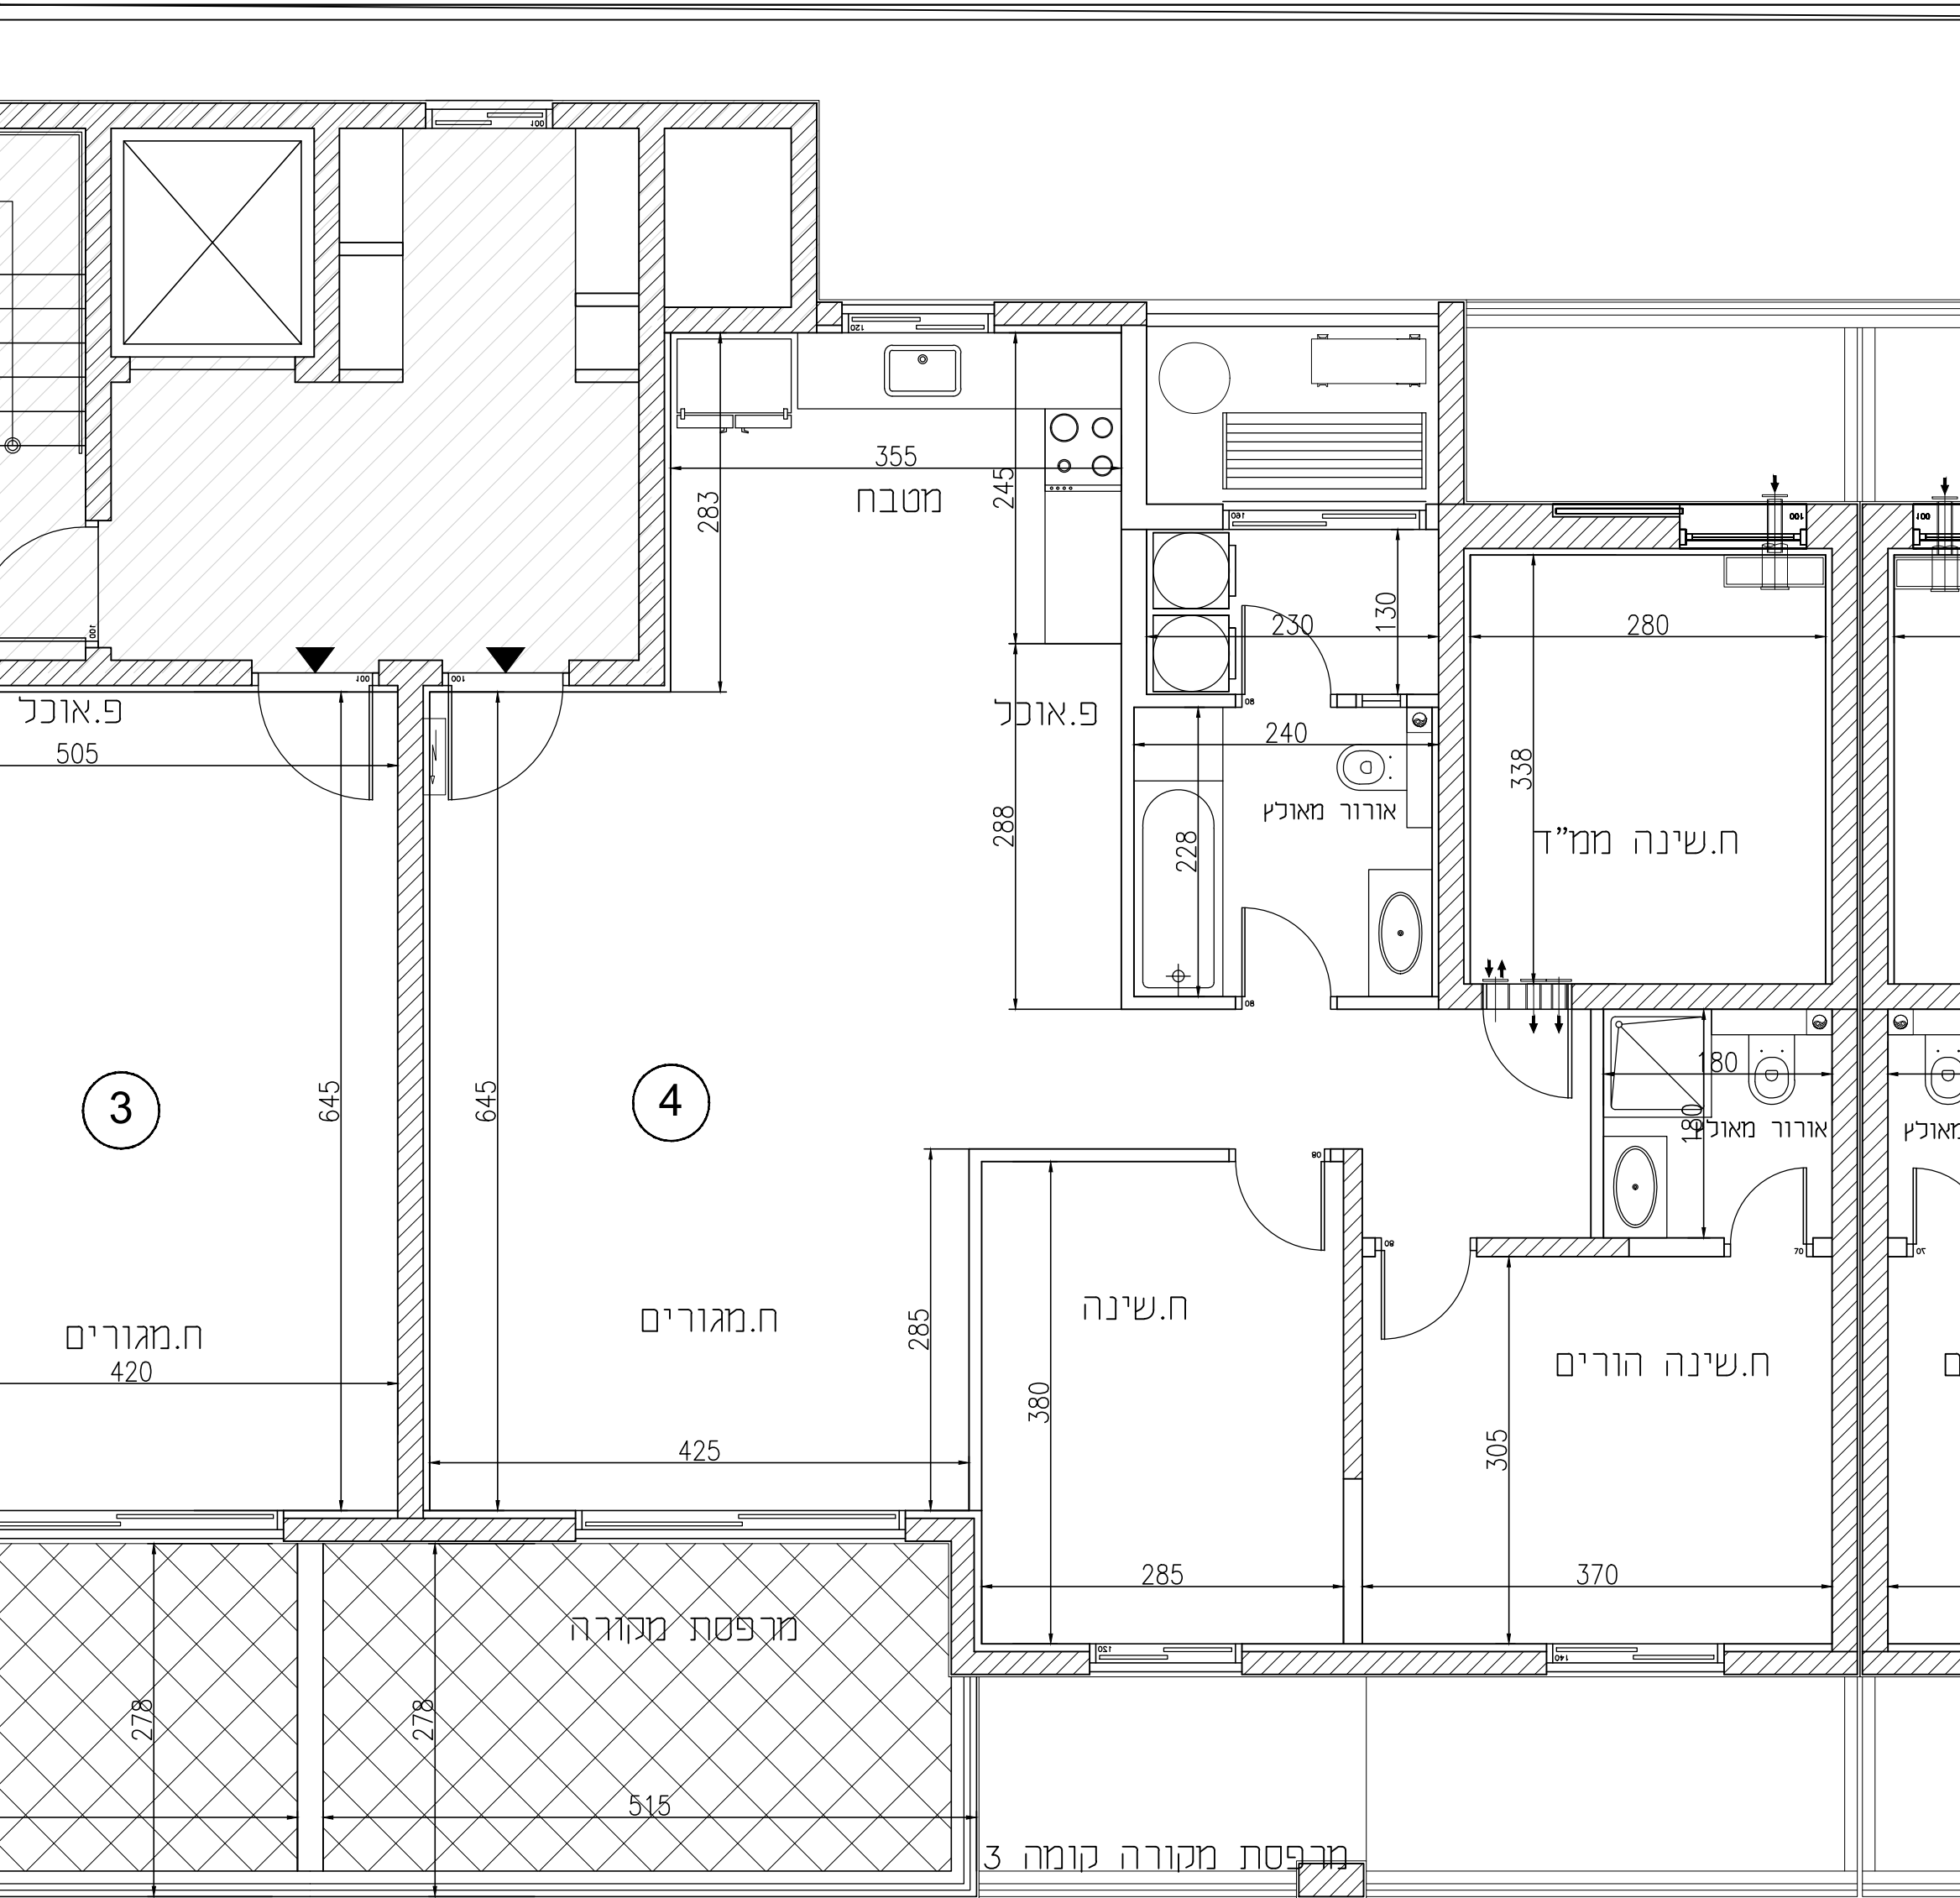

1.9