




שכונת "פסגת רמות" באר שבע

119A	מגרש
A	בניין
4	קומה
8	דירה
I	טיפוס

הערות לתכנית זו מופיעות במפרט המכר
ייתכנו שינויים והתאמות בכפוף לדרישות
הרשויות ואילוצי תכנון
מותנה בהיתר בנייה מעודכן

מקרא


	שטח ורכוש משותף		לוח חשמל דירתי
	מרפסת מקורה		צינור אורור
	מרפסת לא מקורה		דוד שמש
	קו קירוי		קולטני ביוב
	מיקום הכנה למעבה		כניסה לדירה
	שוחת ביוב		ניקוז

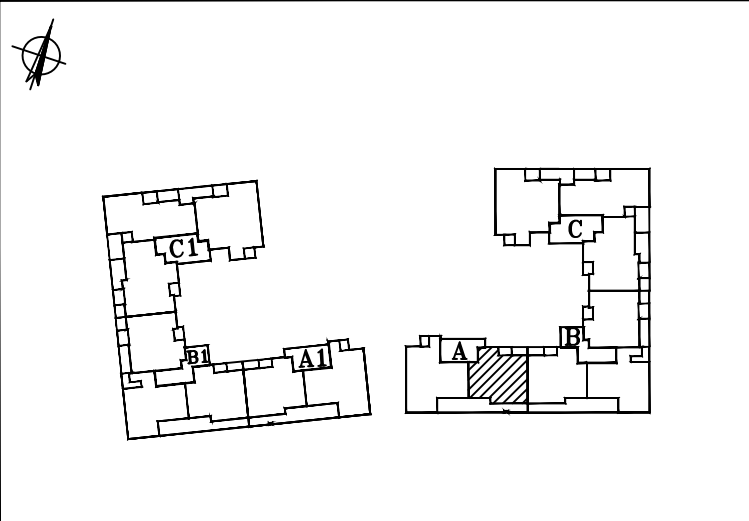

תאריך 27.03.25 קנ"מ 1:50



א.ד.כהן בע"מ
בית פריזמה, שד' שז"ר 37/701 ב"ש
טל: 08-6490730 פקס: 08-6490943

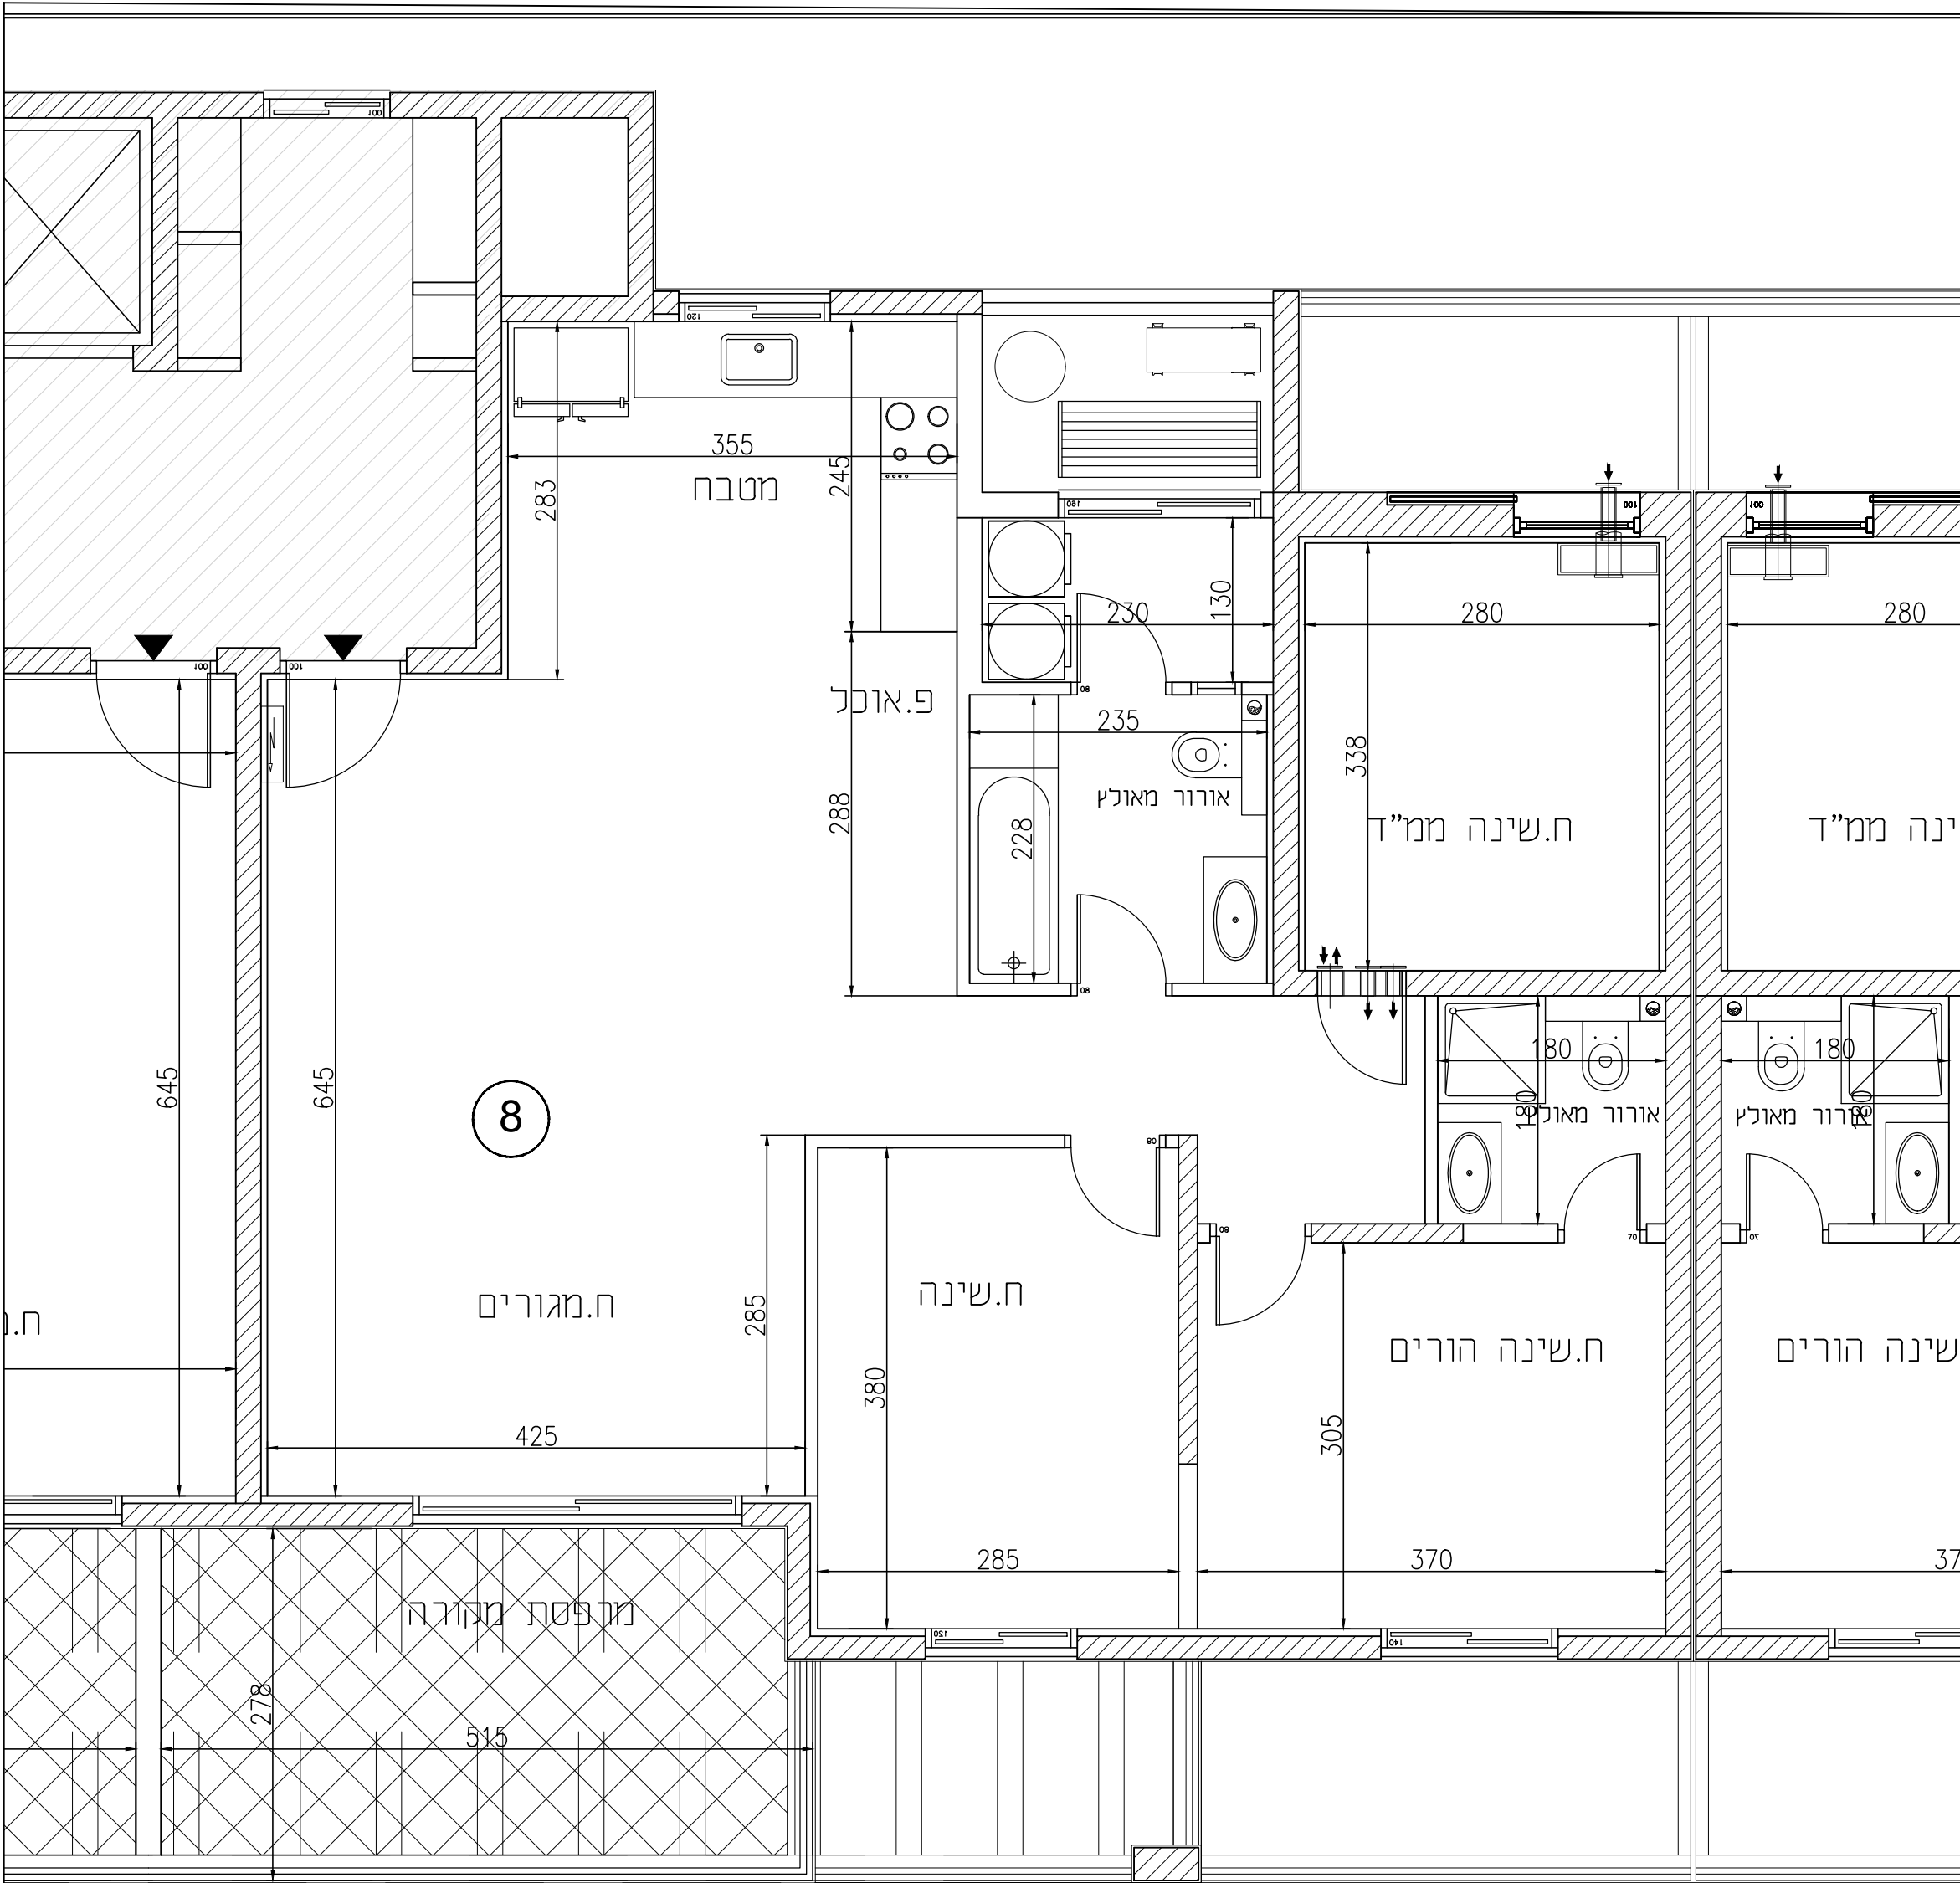

ב.פ