




# שכונת "פסגת רמות" באר שבע

117A	מגרש
A	בניין
2	קומה

## מקרא

	לוח השמל דירתי		שטח ורכוש משותף
	צינור אזורור		מרפסת מקורה
	דוד שמש		מרפסת לא מקורה
	קולטני ביוב		קו קירוי
	כניסה לדירה		מיקום הכנה למעבה
	ניקוז		שוחת ביוב

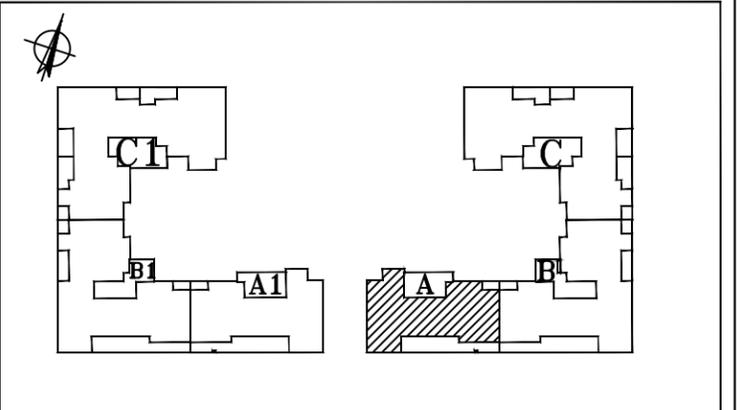


תאריך 26.03.25 קנ"מ 1:100

הערות לתכנית זו מופיעות במפרט המכר  
ייתכנו שינויים והתאמות בכפוף לדרישות  
הרשויות ואילוצי תכנון  
מותנה בהיתר בנייה מעודכן



א.ד.כ.הן בע"מ

בית פריזמה, שד' שד"ר 31/701 ב"ש  
טל: 08-6490730 פקס: 08-6490943

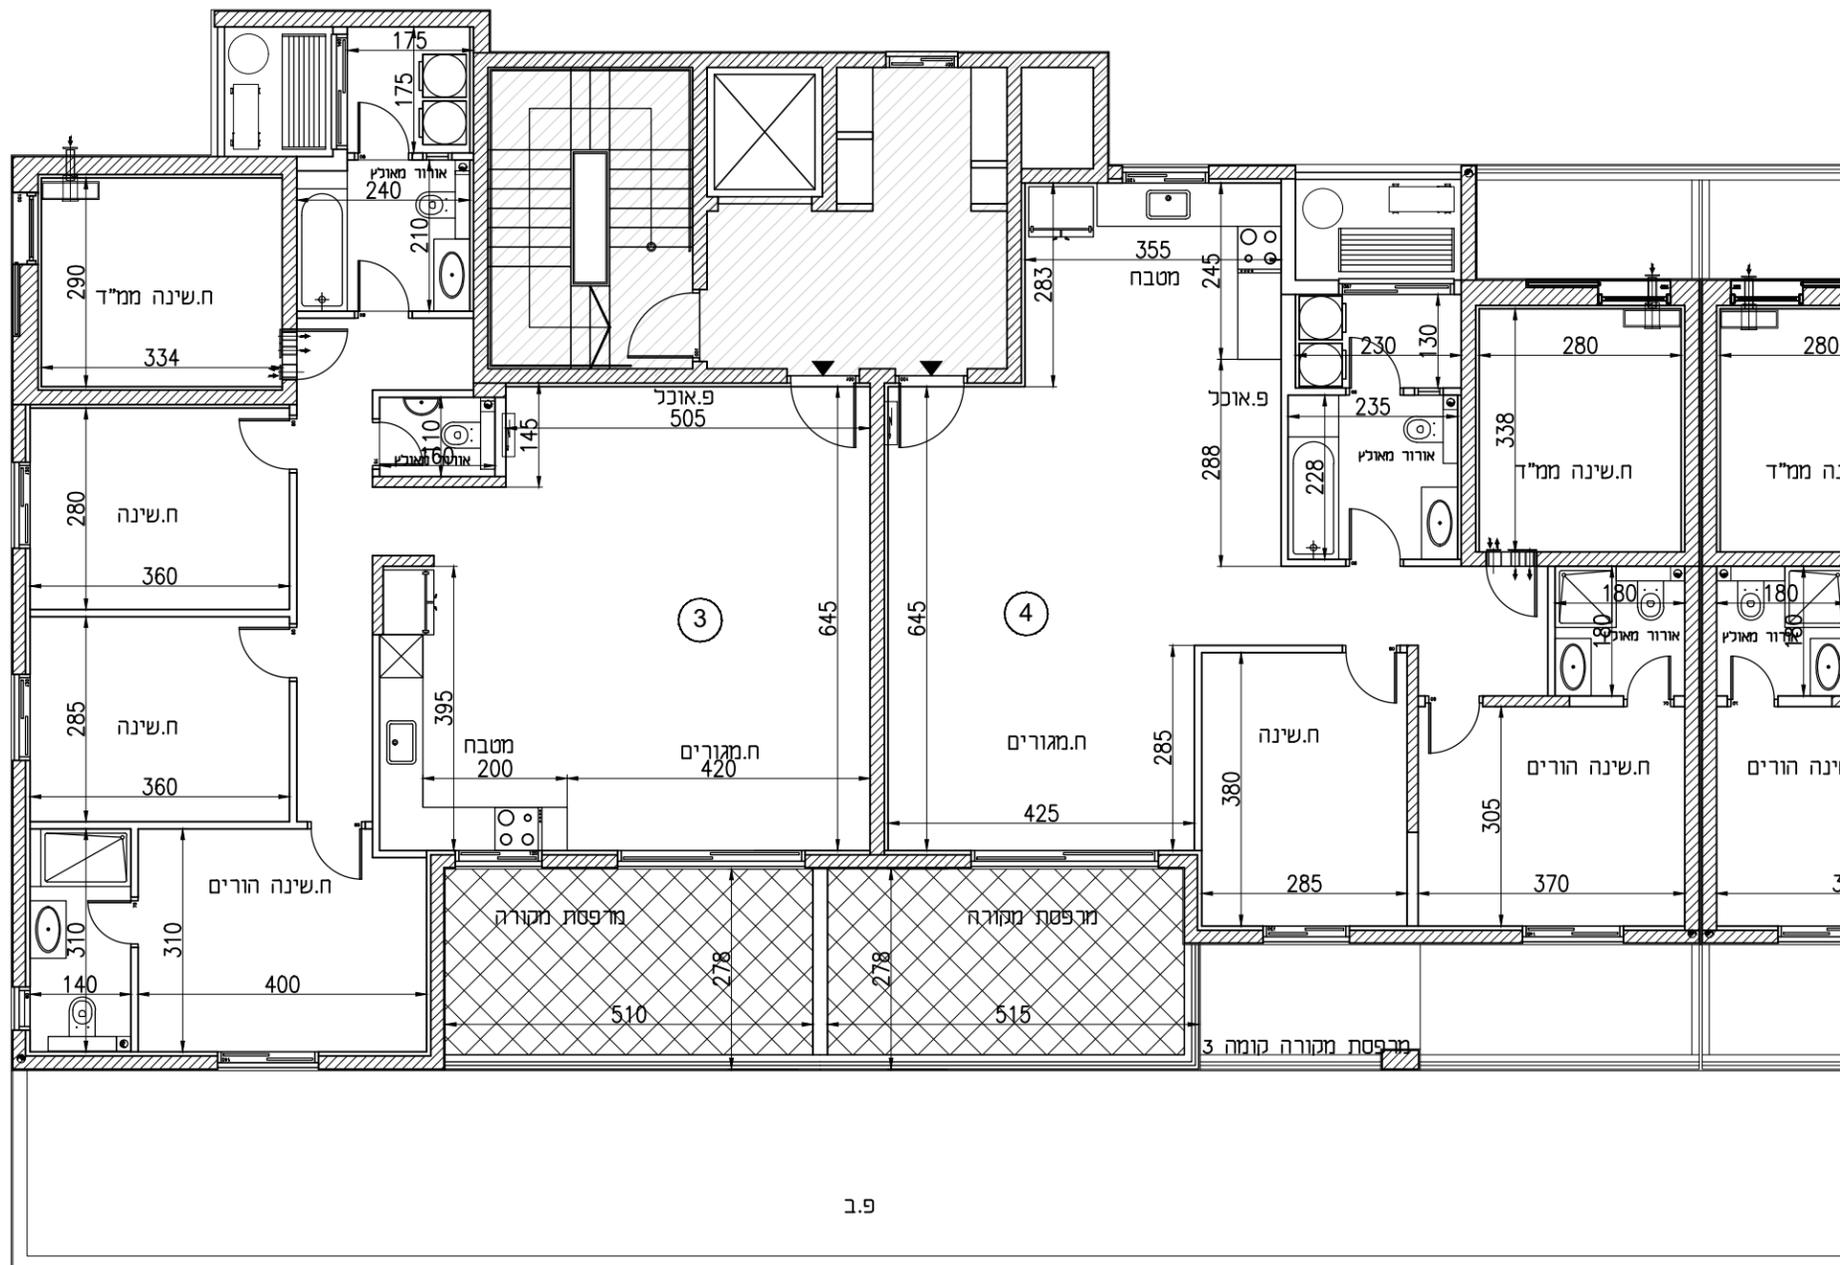

פ.ב