


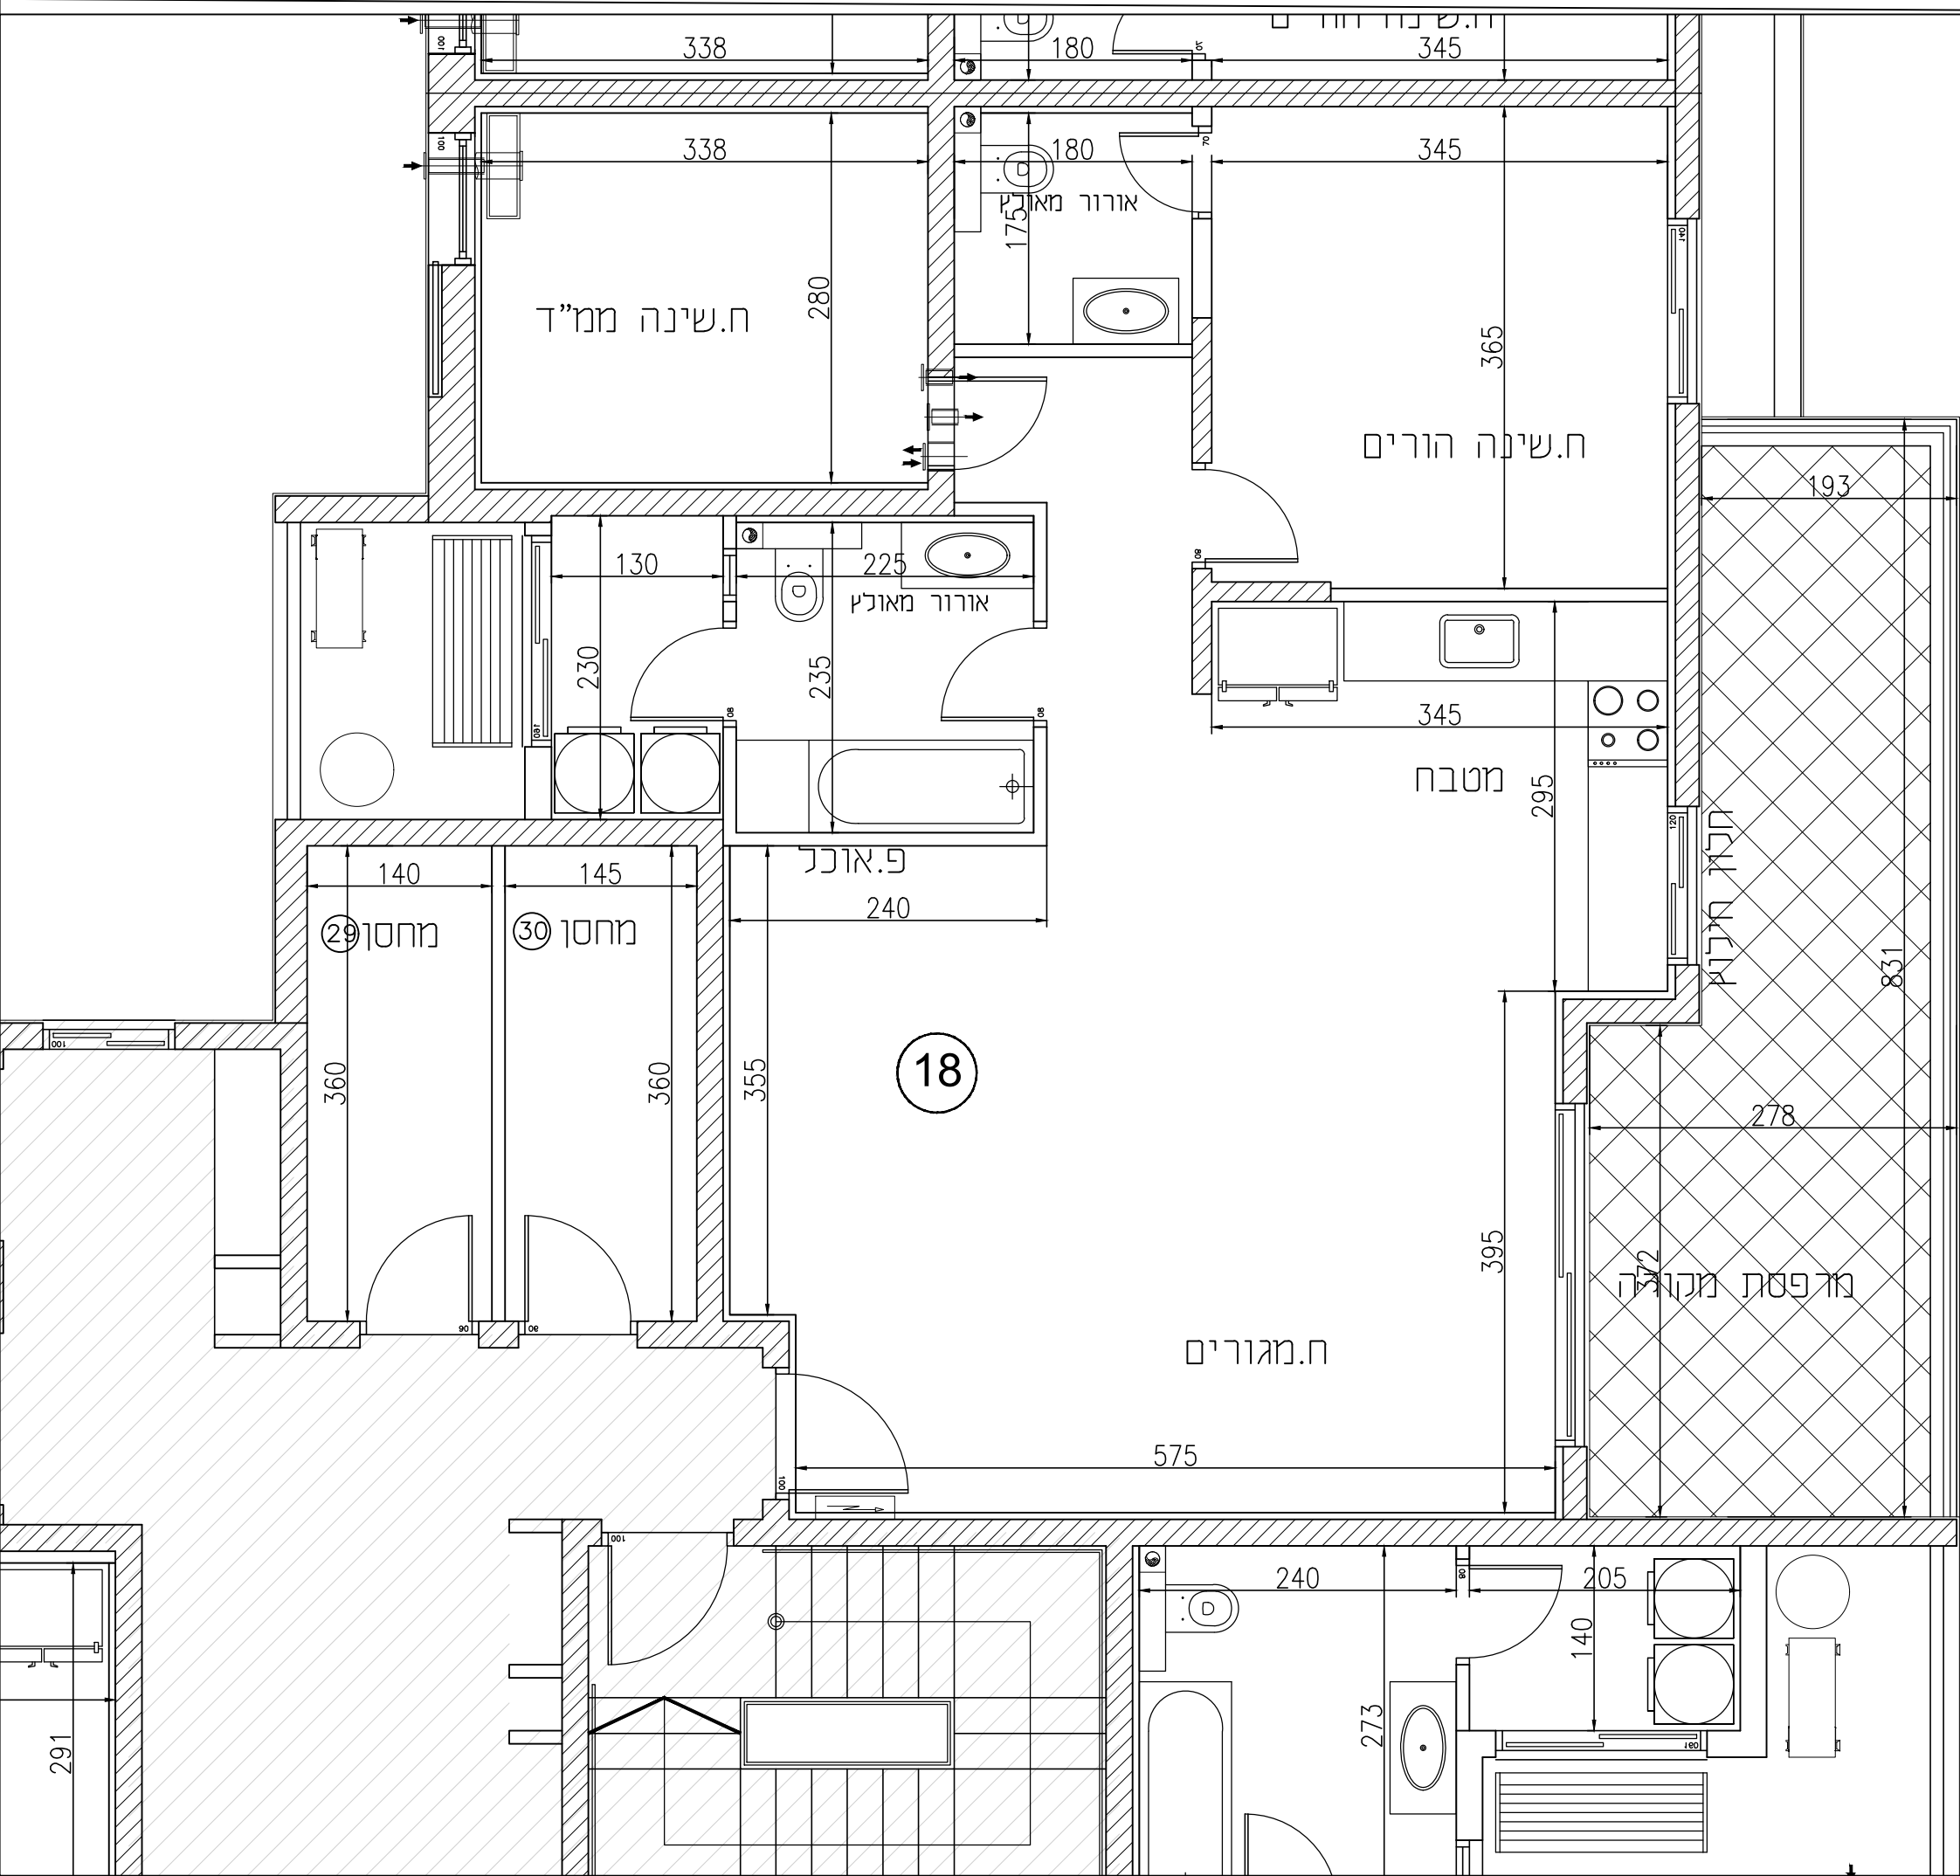


שכונת "פסגת רמות"
באר שבע

מגרש	119A
בניין	B
קומה	3
דירה	18
טיפוס	K

הערות לתכנית זו מופיעות במפרט המכר
ייתכנו שינויים והתאמות בכפוף לדרישות
הרשויות ואילוצי תכנון
מותנה בהיתר בנייה מעודכן

מקרא

	שטח ורכוש משותף		כוח חשמל דירתי
	מרפסת מקורה		צינור אורור
	מרפסת לא מקורה		דוד שמש
	קו קירוי		קולטני ביוב
	מיקום הכנה למעבה		כניסה לדירה
	שחת ביוב		ניקוז

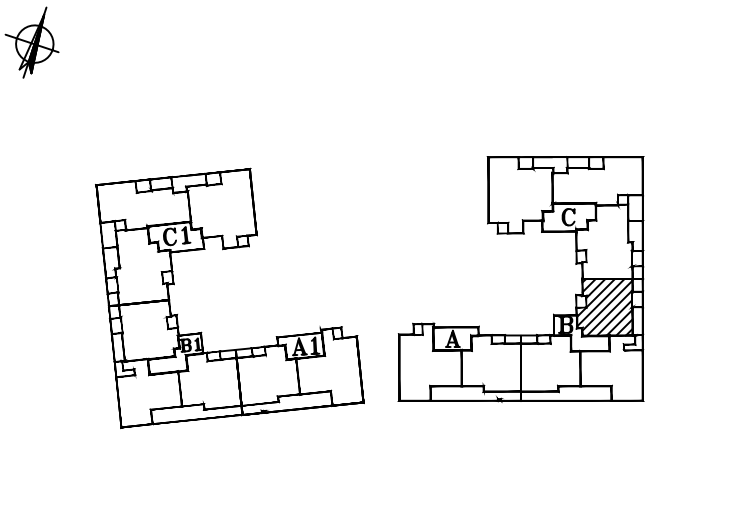

תאריך 30.03.25 קנ"מ 1:50



א.ד.כהן בע"מ

בית פריזמה, שד' שז"ר 31/701 בי"ש
טל: 08-6490730 פקס: 08-6490943

