


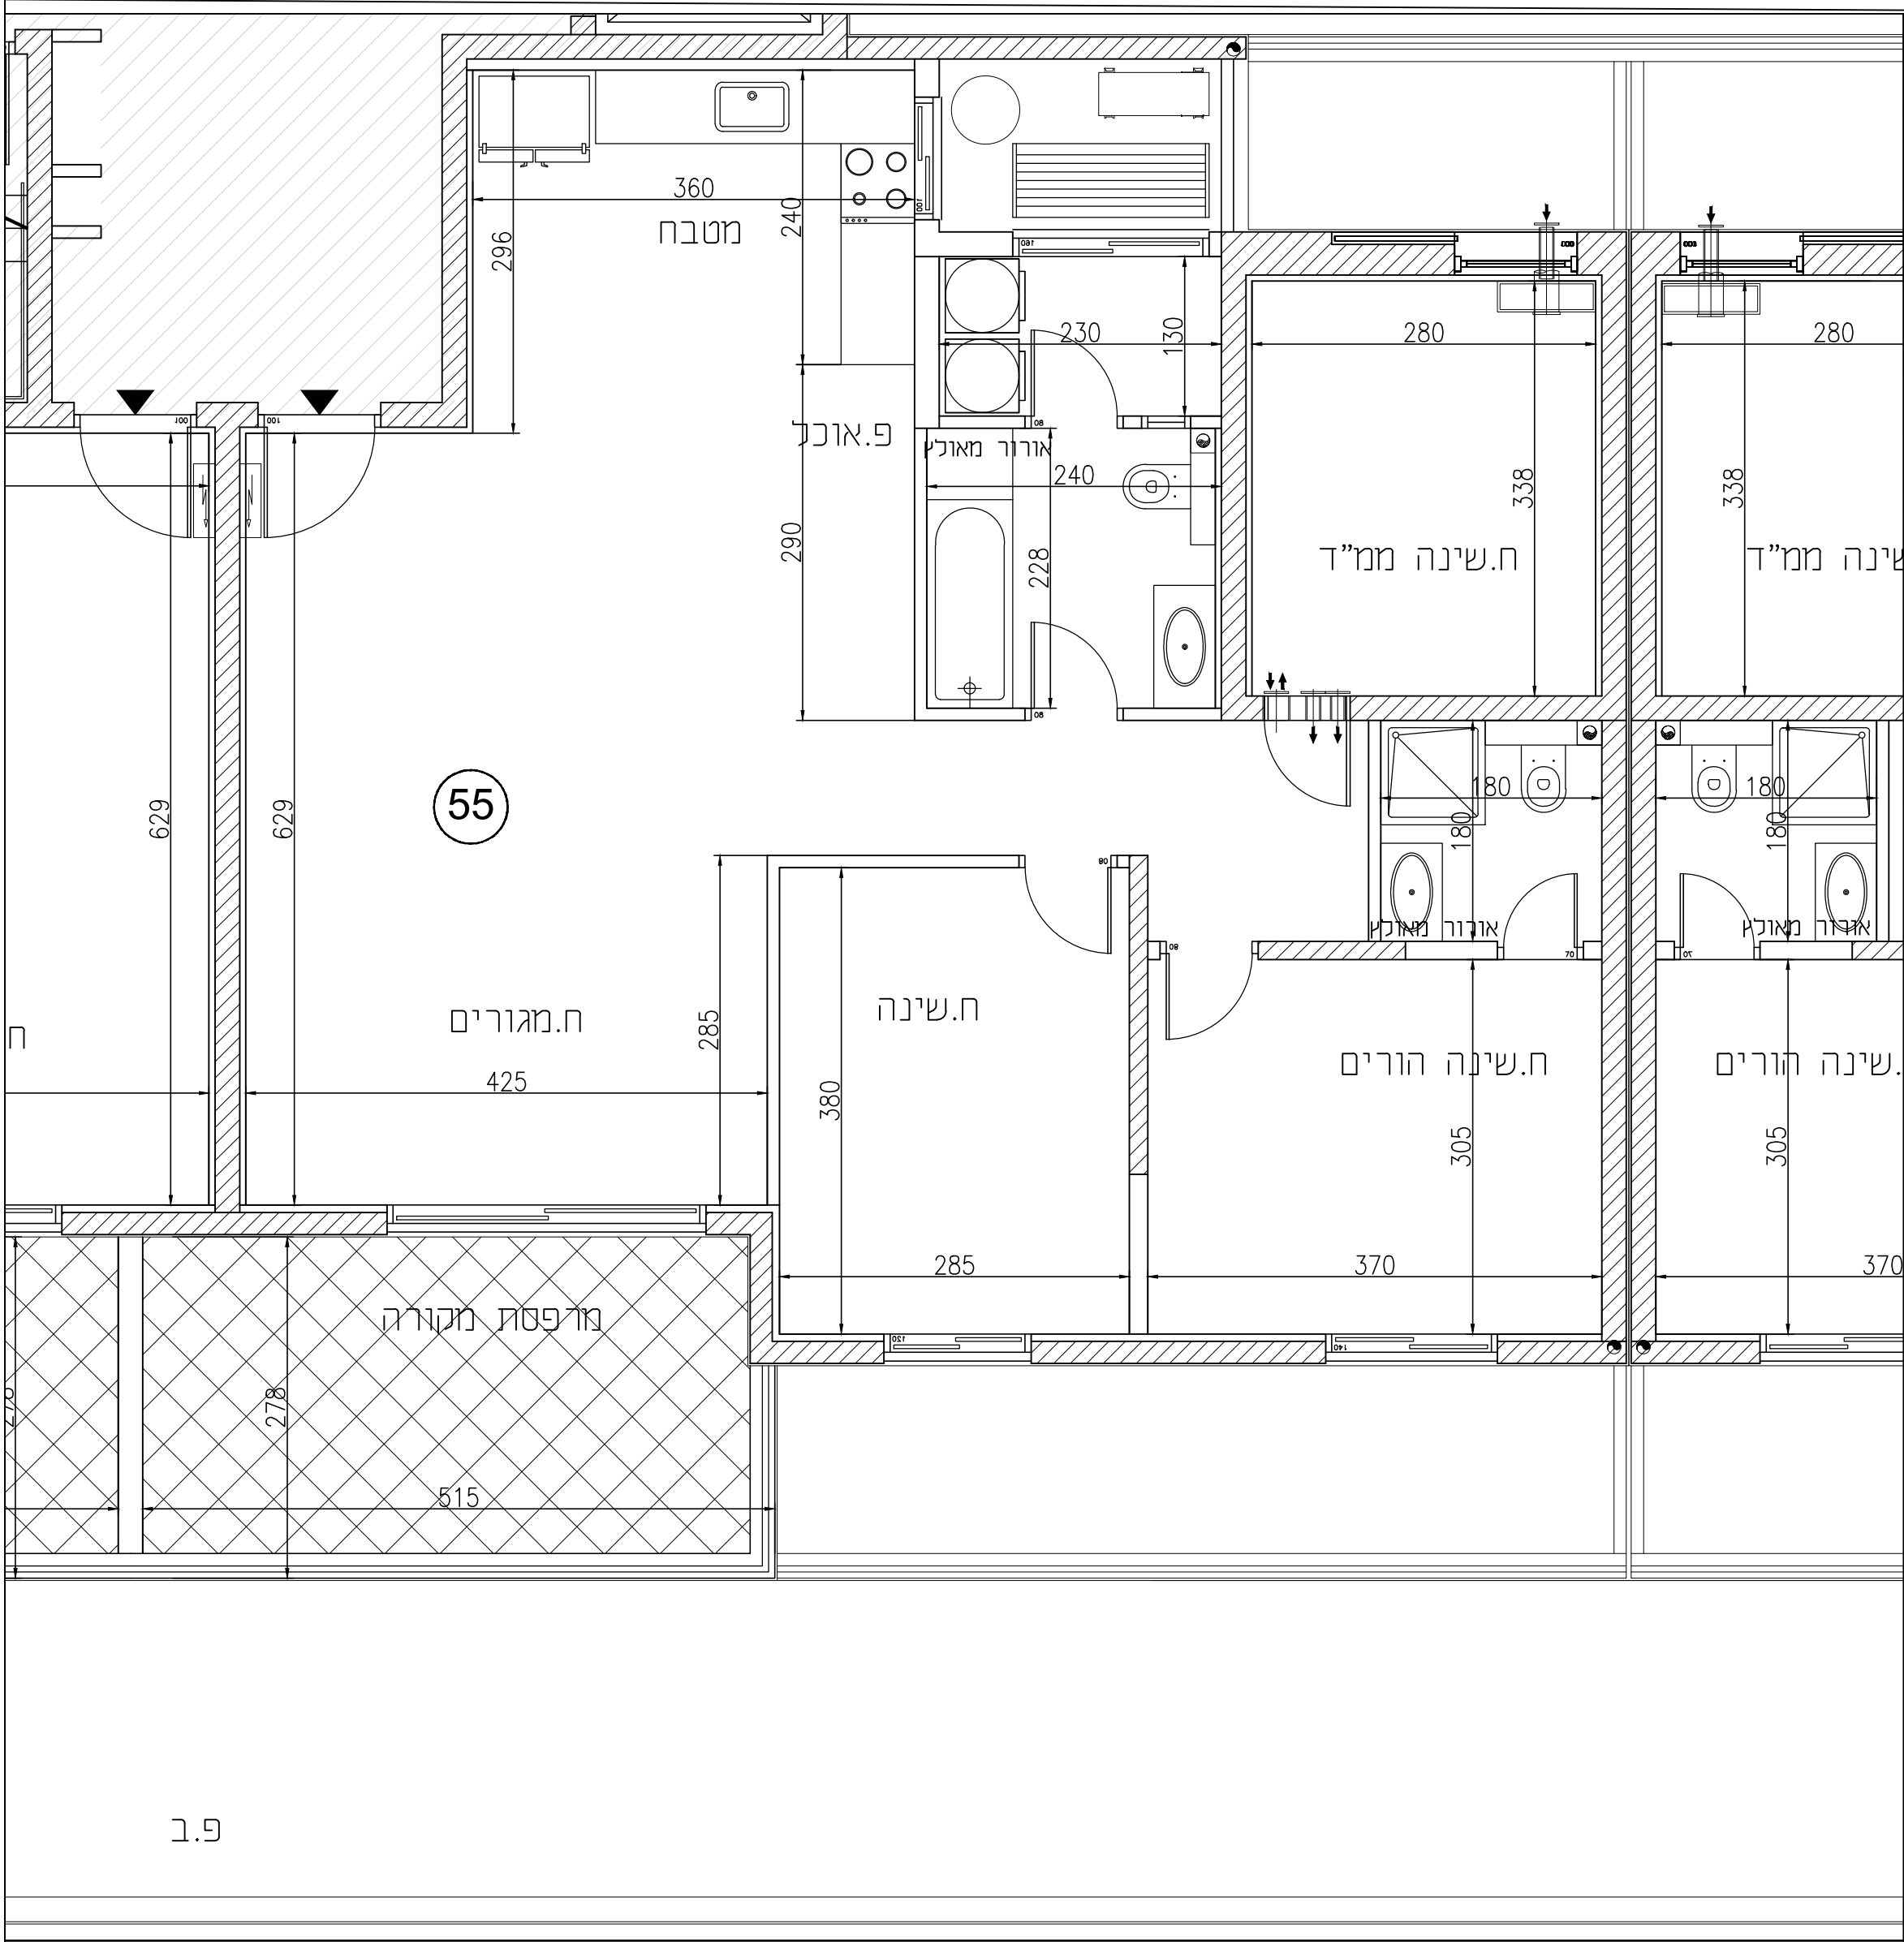


שכונת "פסגת רמות"
באר שבע

117A	מגרש
B1	בניין
3	קומה
55	דירה
J1	טיפוס

הערות לתכנית זו מופיעות במפרט המכר
ייתכנו שינויים והתאמות בכפוף לדרישות
הרשויות ואילוצי תכנון
מותנה בהיתר בנייה מעודכן

מקרא

	שטח ורכוש משותף		לוח חשמל דירתי
	מרפסת מקורה		צינור אורזר
	מרפסת לא מקורה		דוד שמש
	קו קירוי		קולטני בויב
	מיקום הכנה למעבה		כניסה לדירה
	שוחת בויב		ניקוד

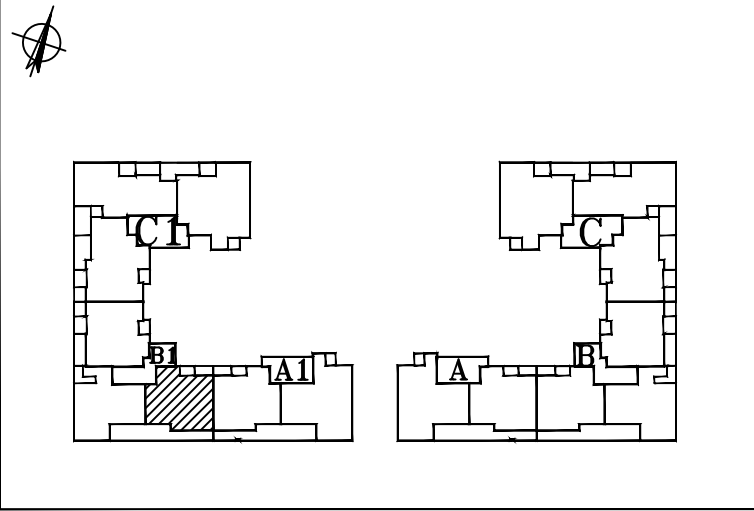

תאריך 30.03.25 קנ"מ 1:50



א.ד.כהן בע"מ
בית פריזמה, שד"ר שז"ר 31/701 ב"ש
טל: 08-6490730 פקס: 08-6490943

