



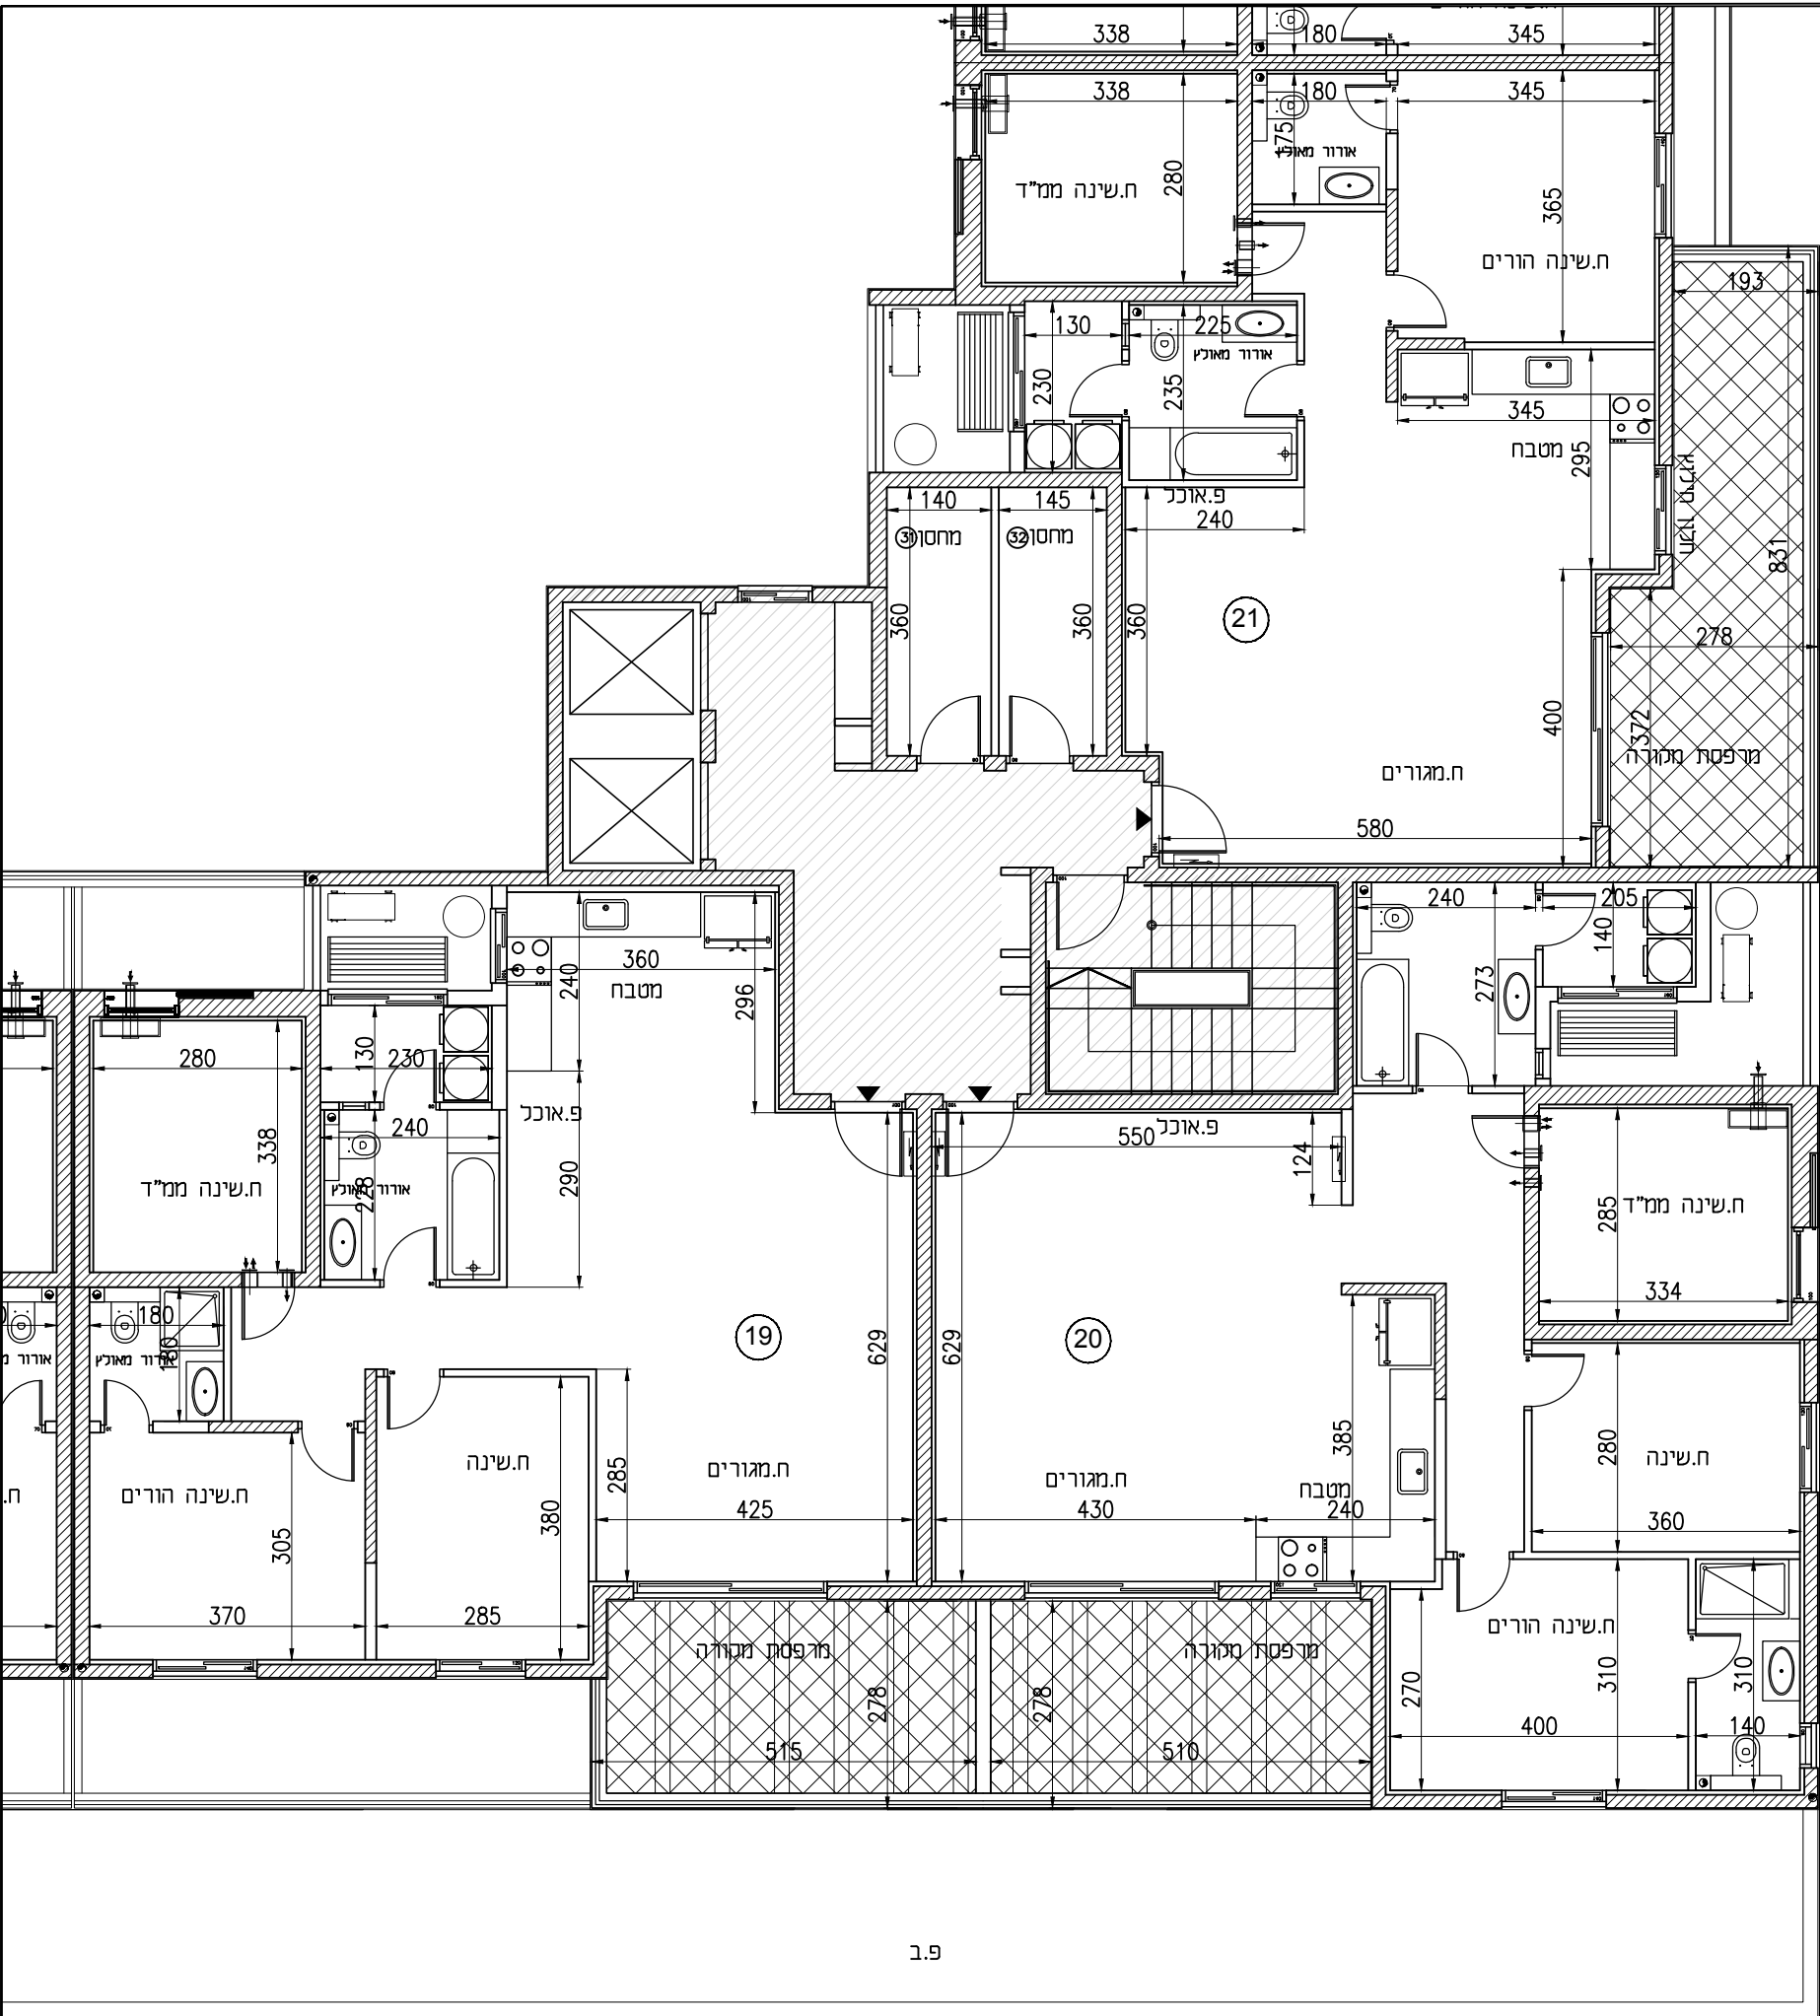

117A	מגרש
B	בניין
4	קומה

	לוח חשמל דירתי		שטח ורכוש משותף
	צינור אוורור		מרפסת מקורה
	דוד שמש		מרפסת לא מקורה
	קולטני ביוב		קו קירוי
	כניסה לדירה		מיקום הכנה למעבה
	ניקוז		שוחת ביוב

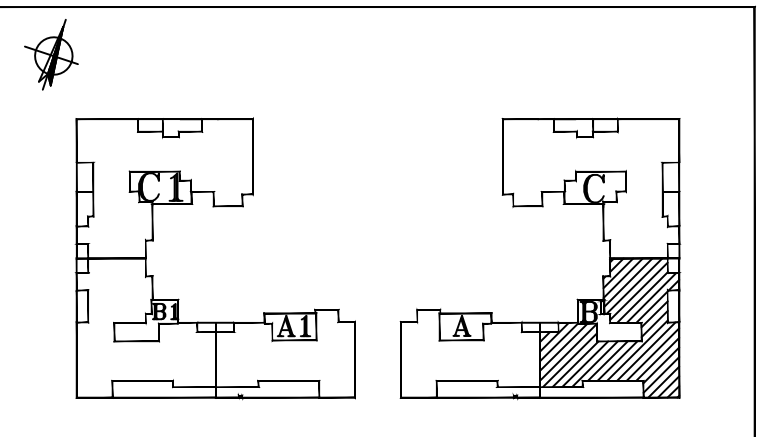

הערות לתכנית זו מופיעות במפרט המכר
ייתכנו שינויים והתאמות בכפוף לדרישות
הרשויות ואילוצי תכנון
מותנה בהיתר בנייה מעודכן

