


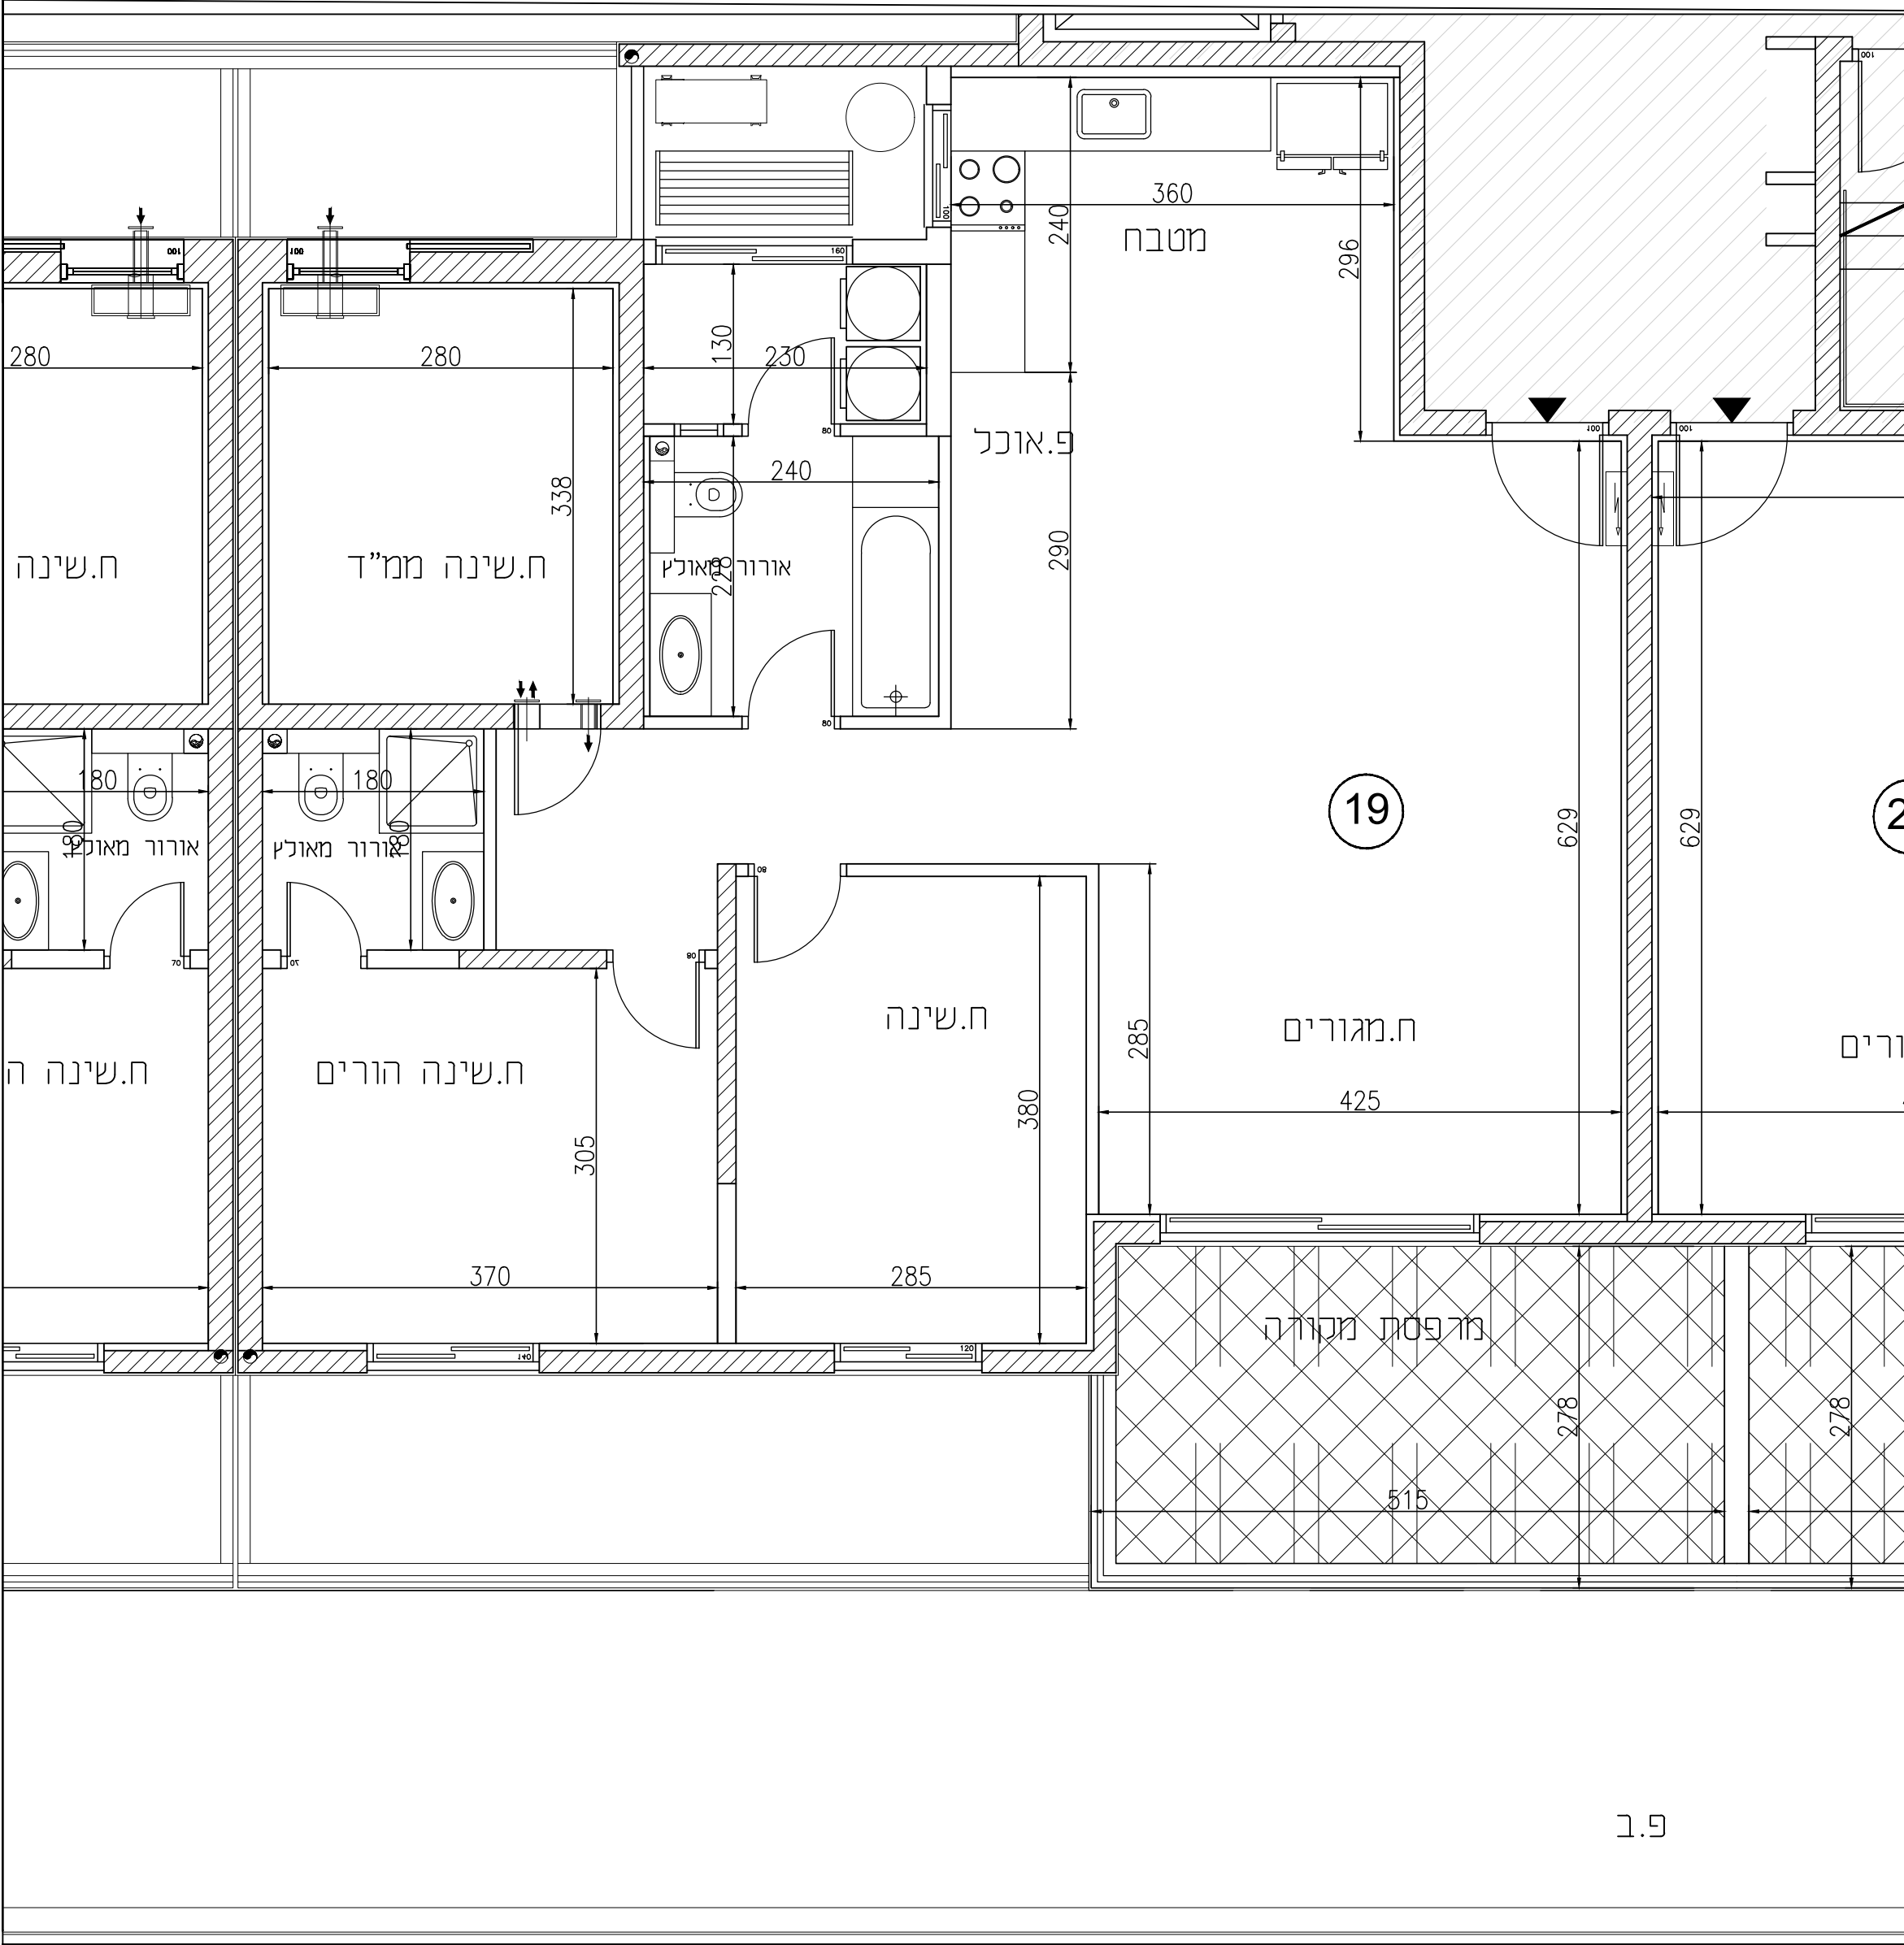


שכונת "פסגת רמות" באר שבע

117A	מגרש
B	בניין
4	קומה
19	דירה
J	טיפוס

הערות לתכנית זו מופיעות במפרט המכר
ייתכנו שינויים והתאמות בכפוף לדרישות
הרשויות ואילוצי תכנון
מותנה בהיתר בנייה מעודכן

מקרא	
	שטח ורכוש משותף
	מדרגות מקורה
	מדרגות לא מקורה
	דוד שמש
	קולטני ביוב
	מיקום הכנה למעבה
	שוחת ביוב
	ניקוז

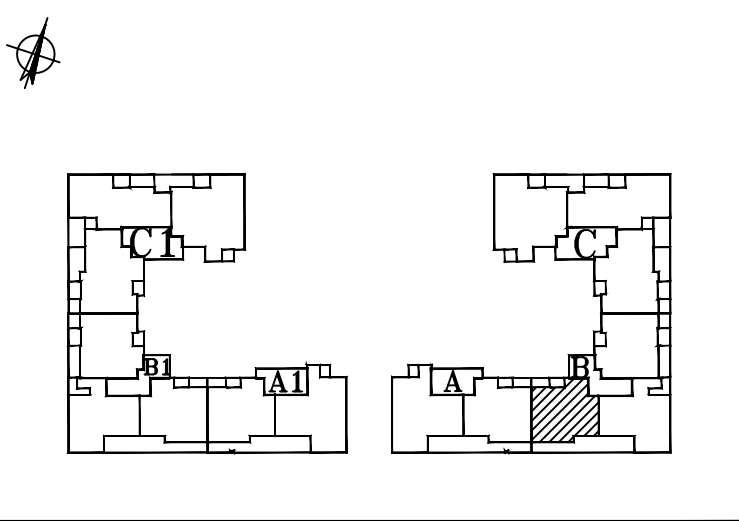

תאריך 26.03.25 קנ"מ 1:50



א.ד. כהן בע"מ
בית פריזמה, שד' שז"ר 31/701 ב"ש
טל: 08-6490730 פקס: 08-6490943

