


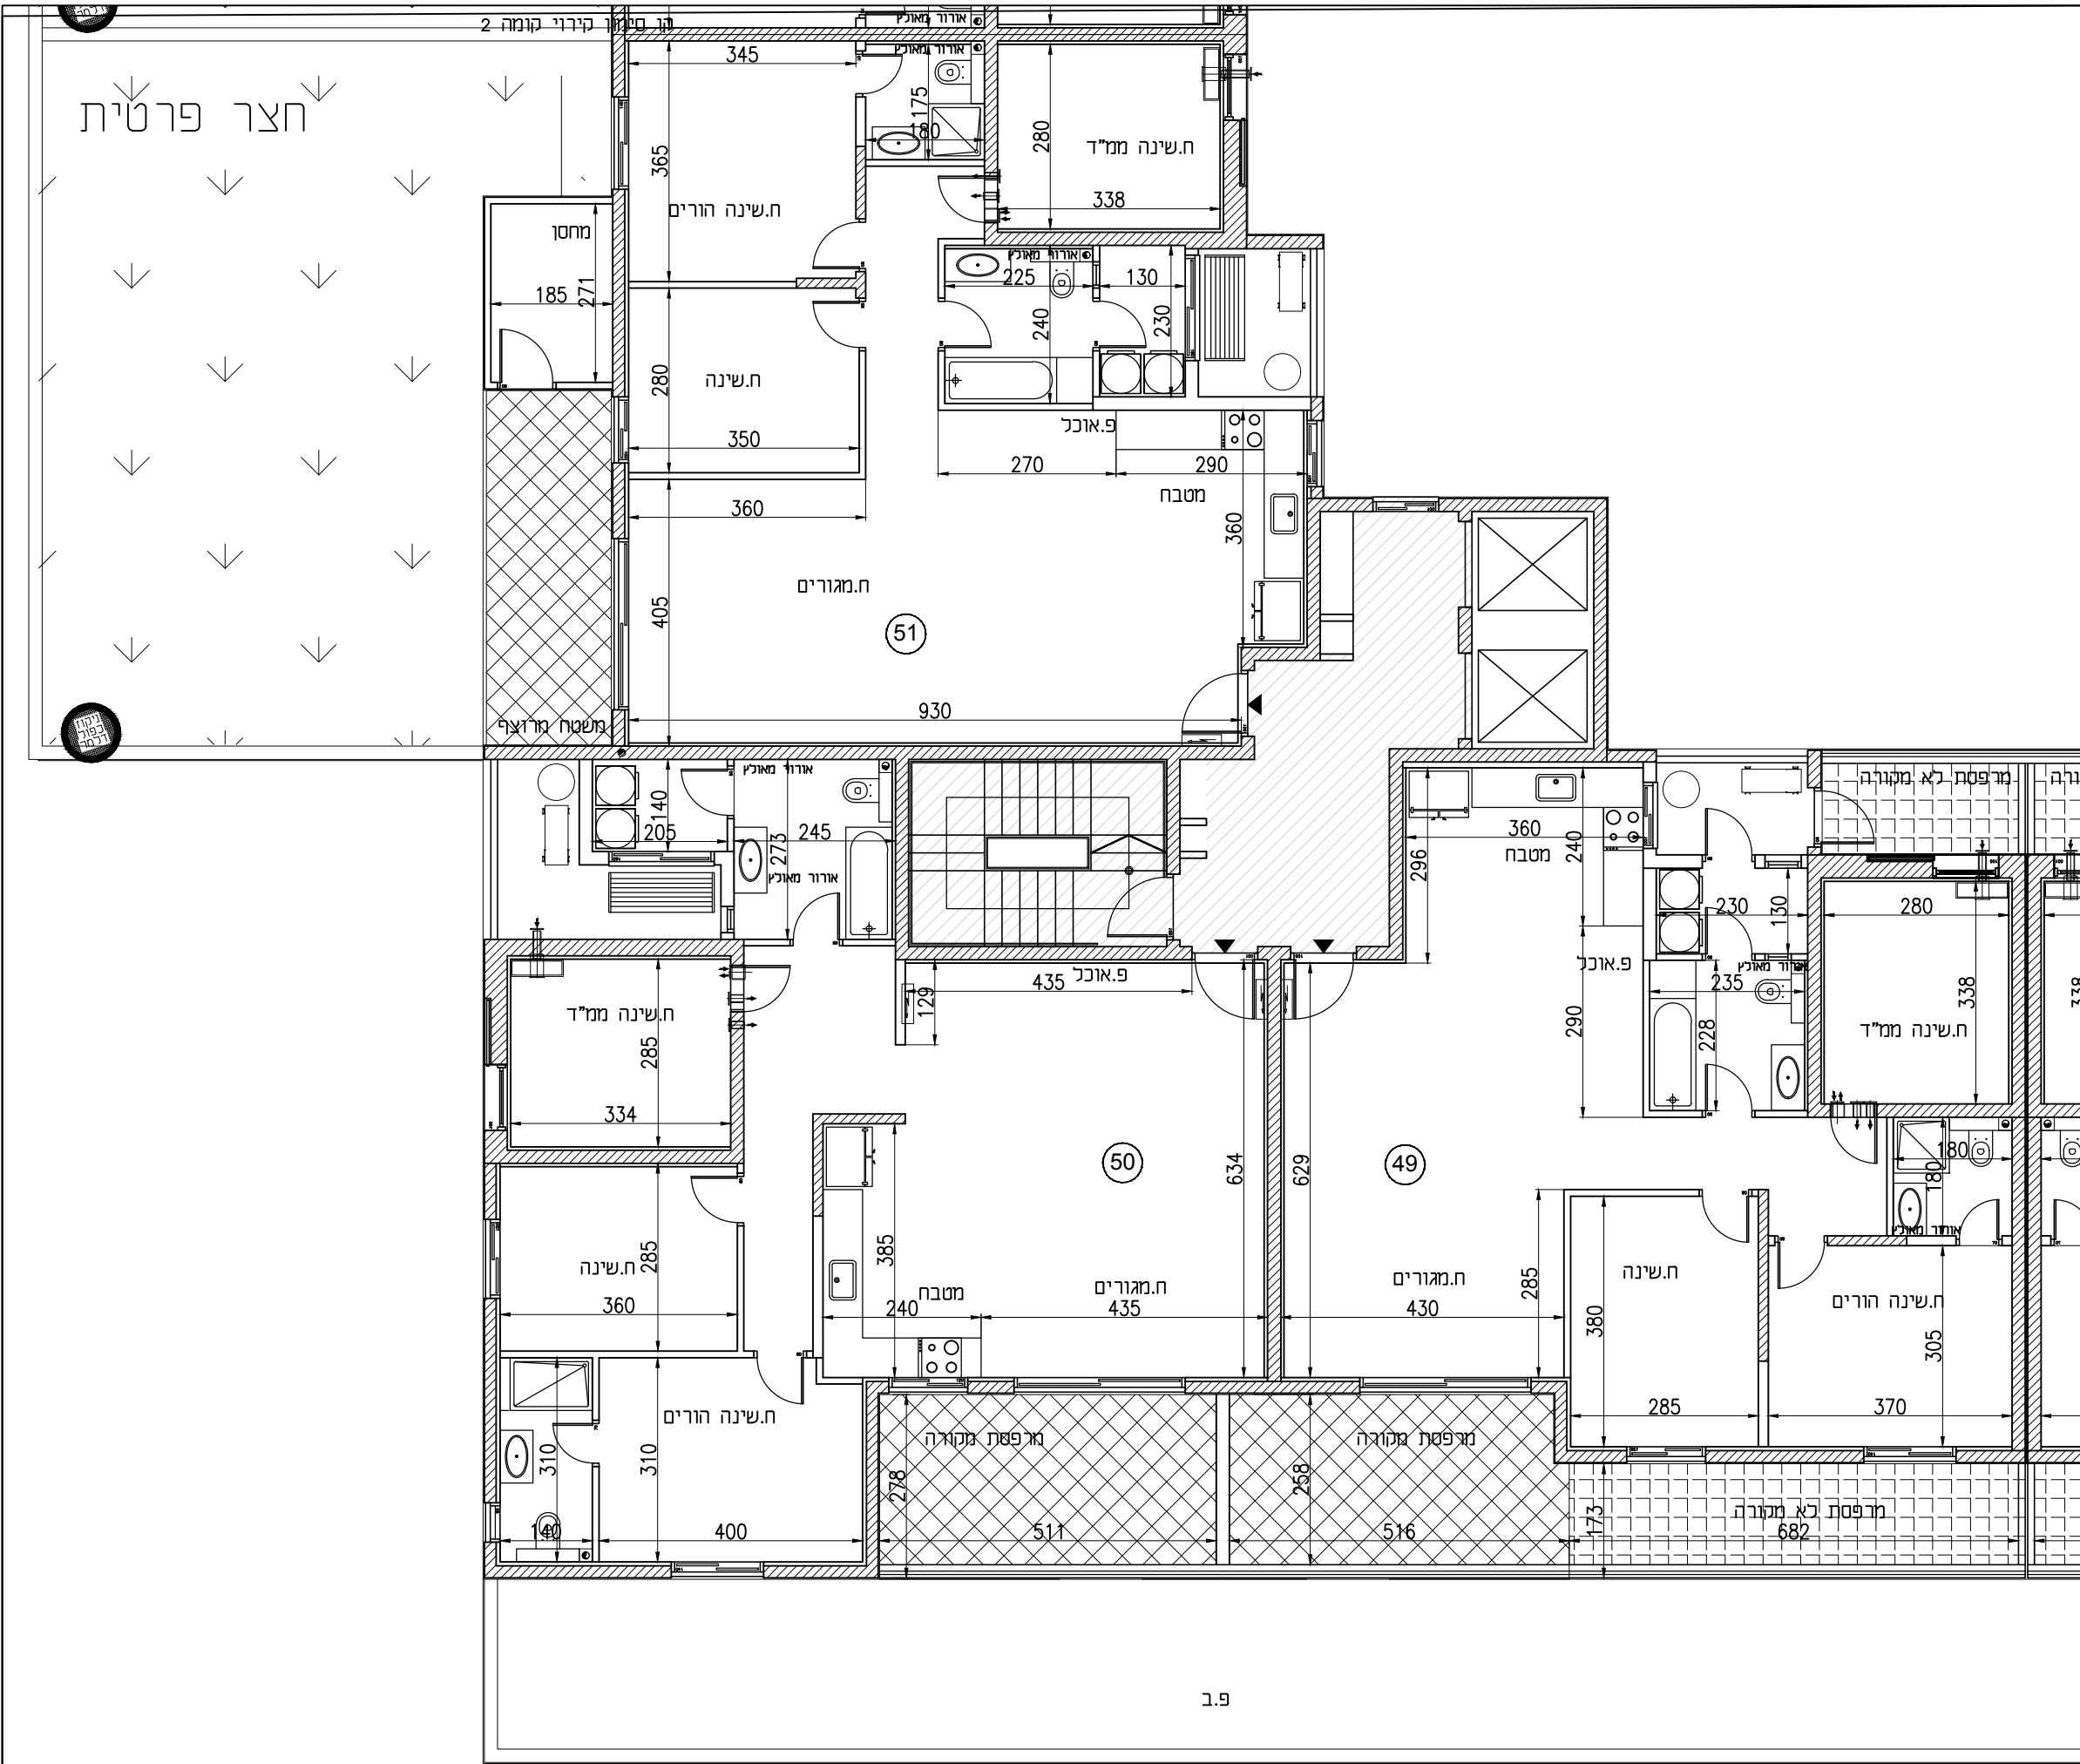


# שכונת "פסגת רמות" באר שבע

|       |      |
|-------|------|
| מגרש  | 117A |
| בניין | B1   |
| קומה  | 1    |

## מקרא

|  |                  |  |                |
|--|------------------|--|----------------|
|  | שטח ורכוש משותף  |  | לוח חשמל דירתי |
|  | מרפסת מקורה      |  | צינור אורזר    |
|  | מרפסת לא מקורה   |  | דוד שמש        |
|  | קו קירוי         |  | קולטני ביוב    |
|  | מיקום הכנה למעבה |  | כניסה לדירה    |
|  | שוחת ביוב        |  | ניקוז          |

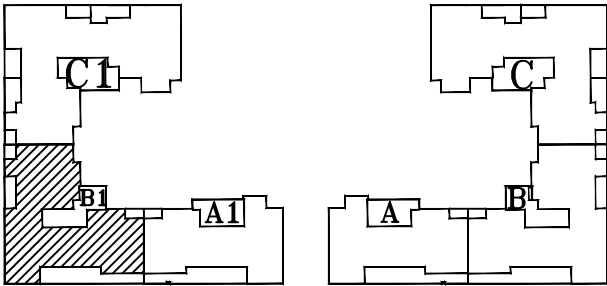

תאריך 30.03.25 קנ"מ 1:100

הערות לתכנית זו מופיעות במפרט המכר  
ייתכנו שינויים והתאמות בכפוף לדרישות  
הרשויות ואילוצי תכנון  
מותנה בהיתר בנייה מעודכן



א.ד.כהן בע"מ  
בית פריזמה, שד' שד"ר 31/701 ב"ש  
טל: 08-6490730 פקס: 08-6490943