


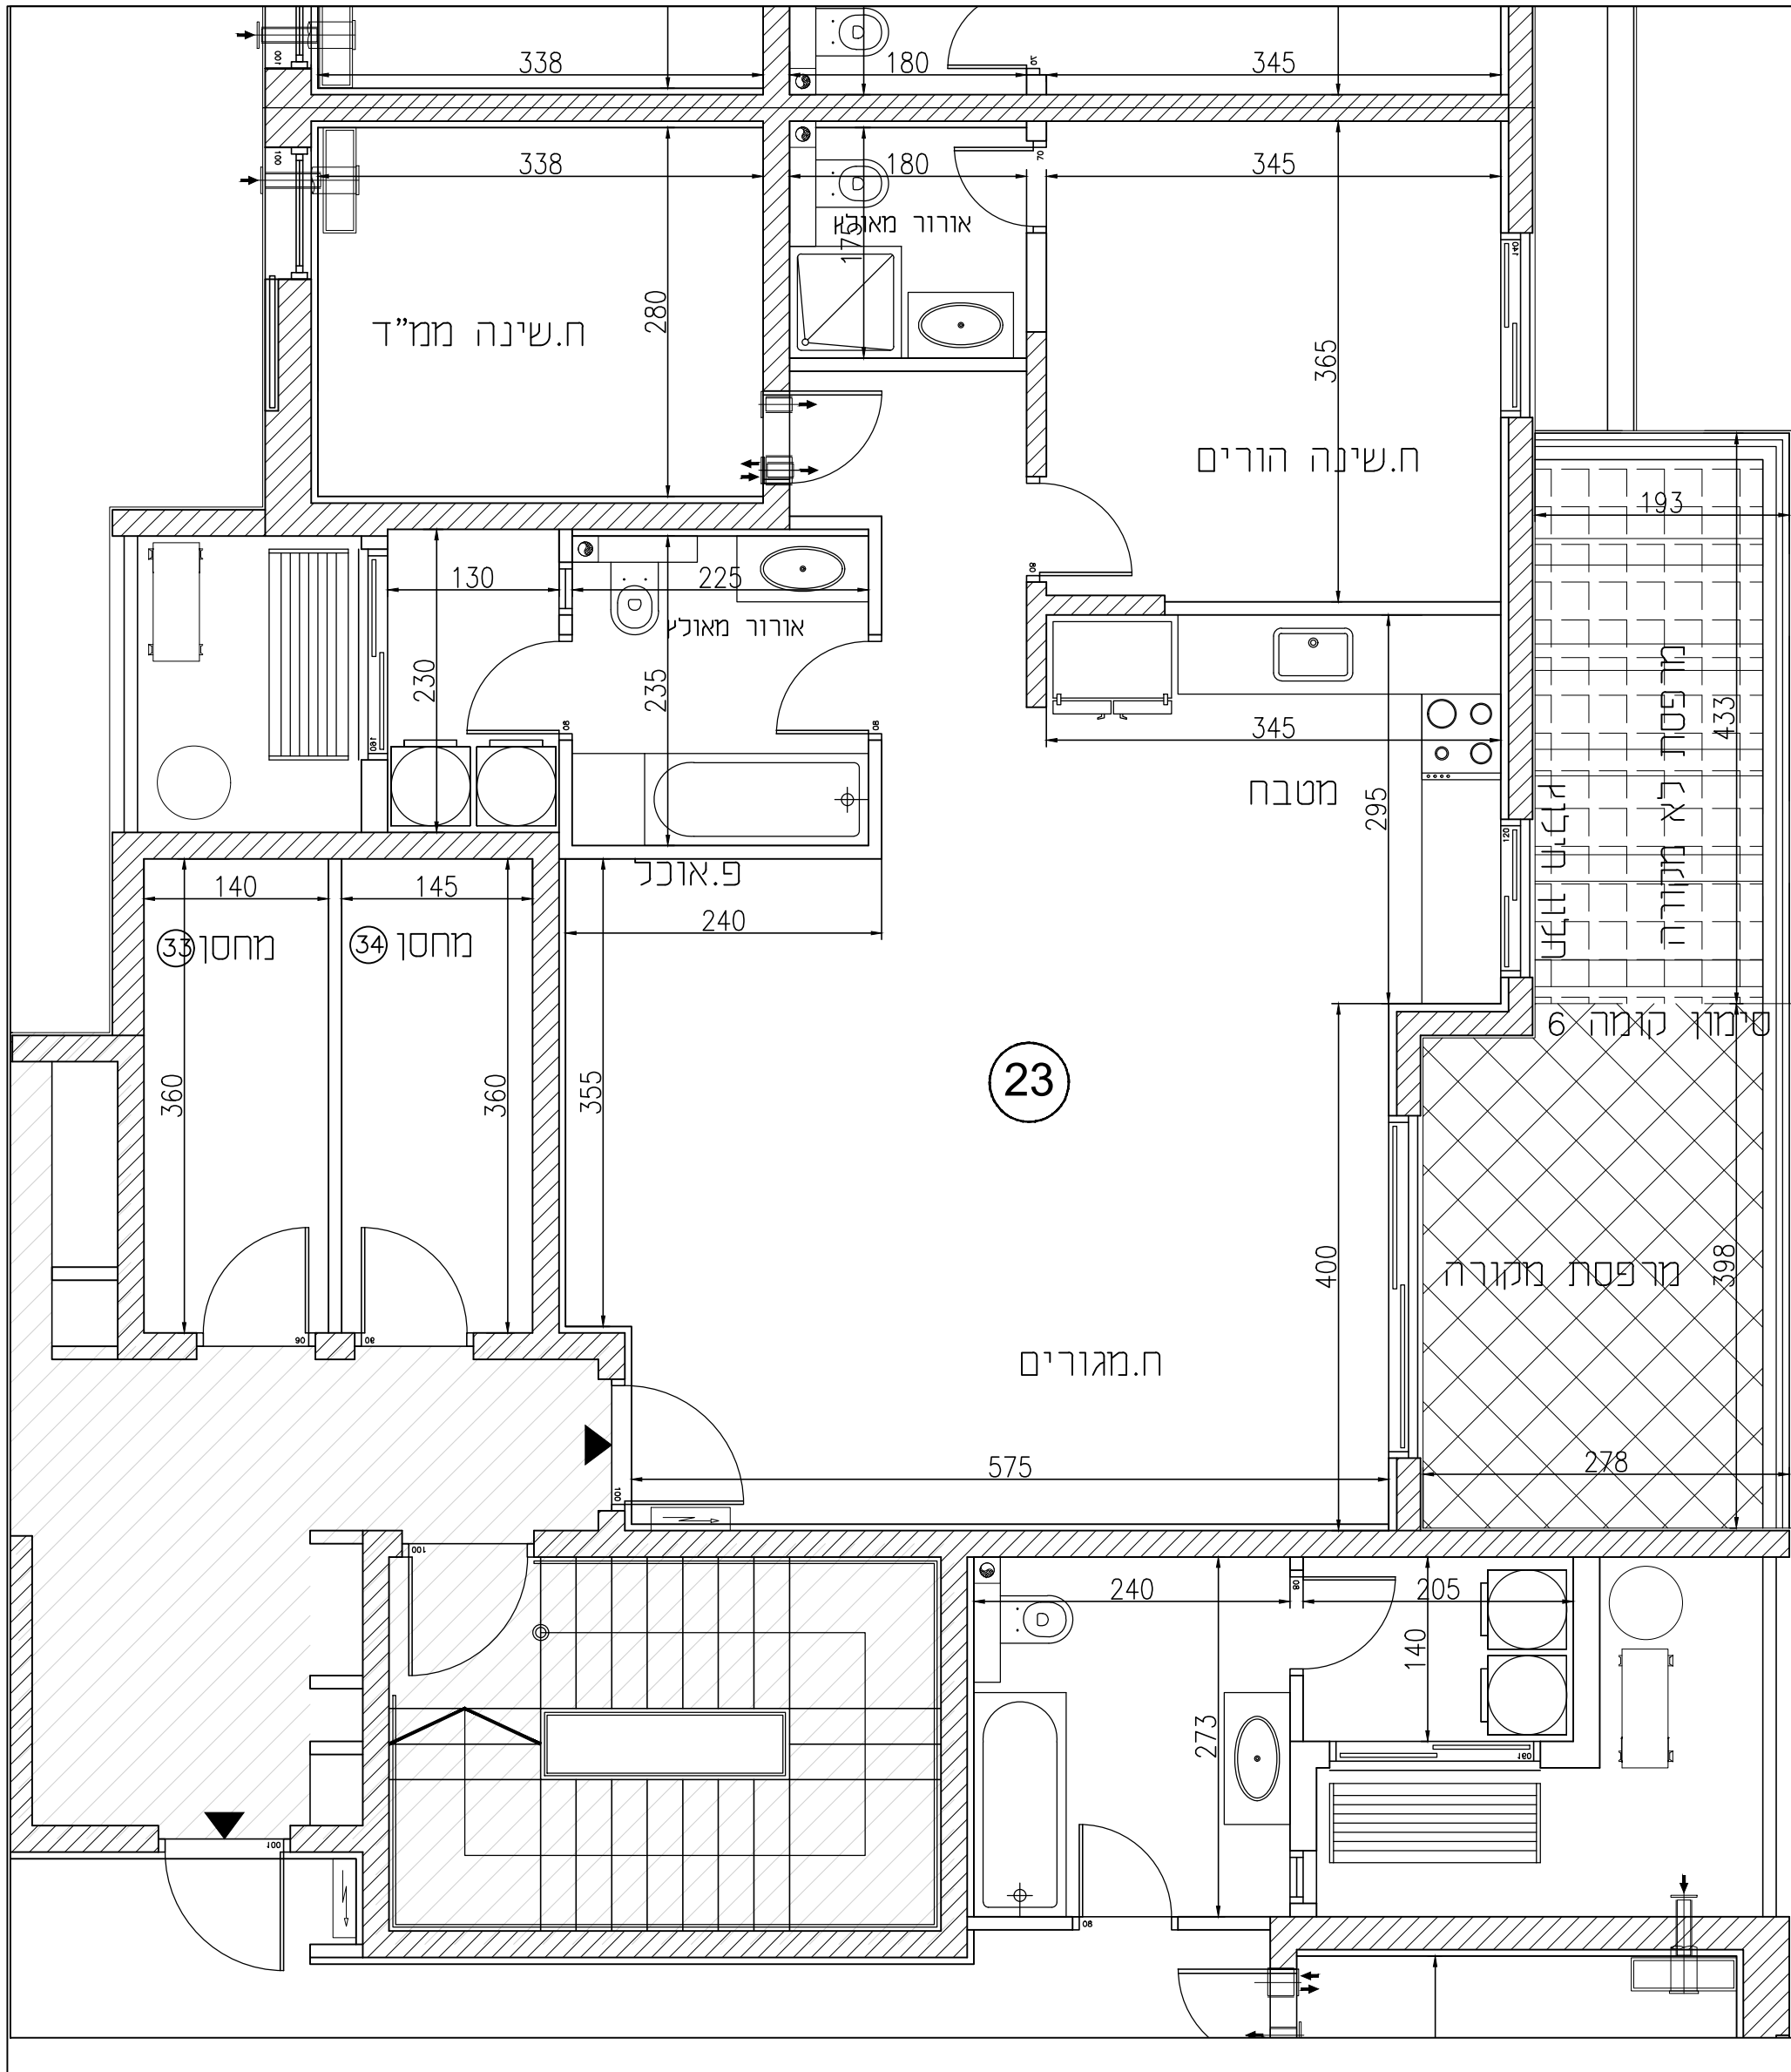


שכונת "פסגת רמות"
באר שבע

מגרש	117A
בניין	B
קומה	5
דירה	23
טיפוס	K

הערות לתכנית זו מופיעות במפרט המכר
ייתכנו שינויים והתאמות בכפוף לדרישות
הרשויות ואילוצי תכנון
מותנה בהיתר בנייה מעודכן

מקרא	
	שטח ורכוש משותף
	כוח חשמל דירתי
	צינור אורור
	דוד שמש
	קולטני ביוב
	קו קירוי
	מיקום הכנה למעבה
	כניסה לדירה
	ניקוז
	שוחת ביוב

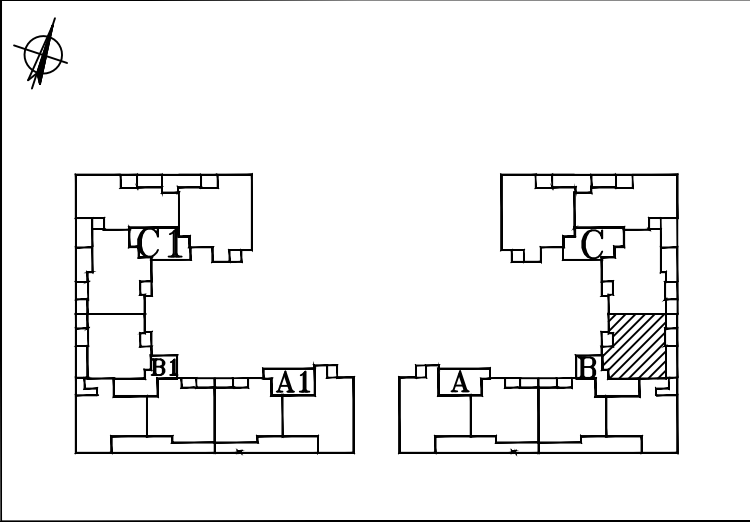

תאריך 30.03.25 קנ"מ 1:50