


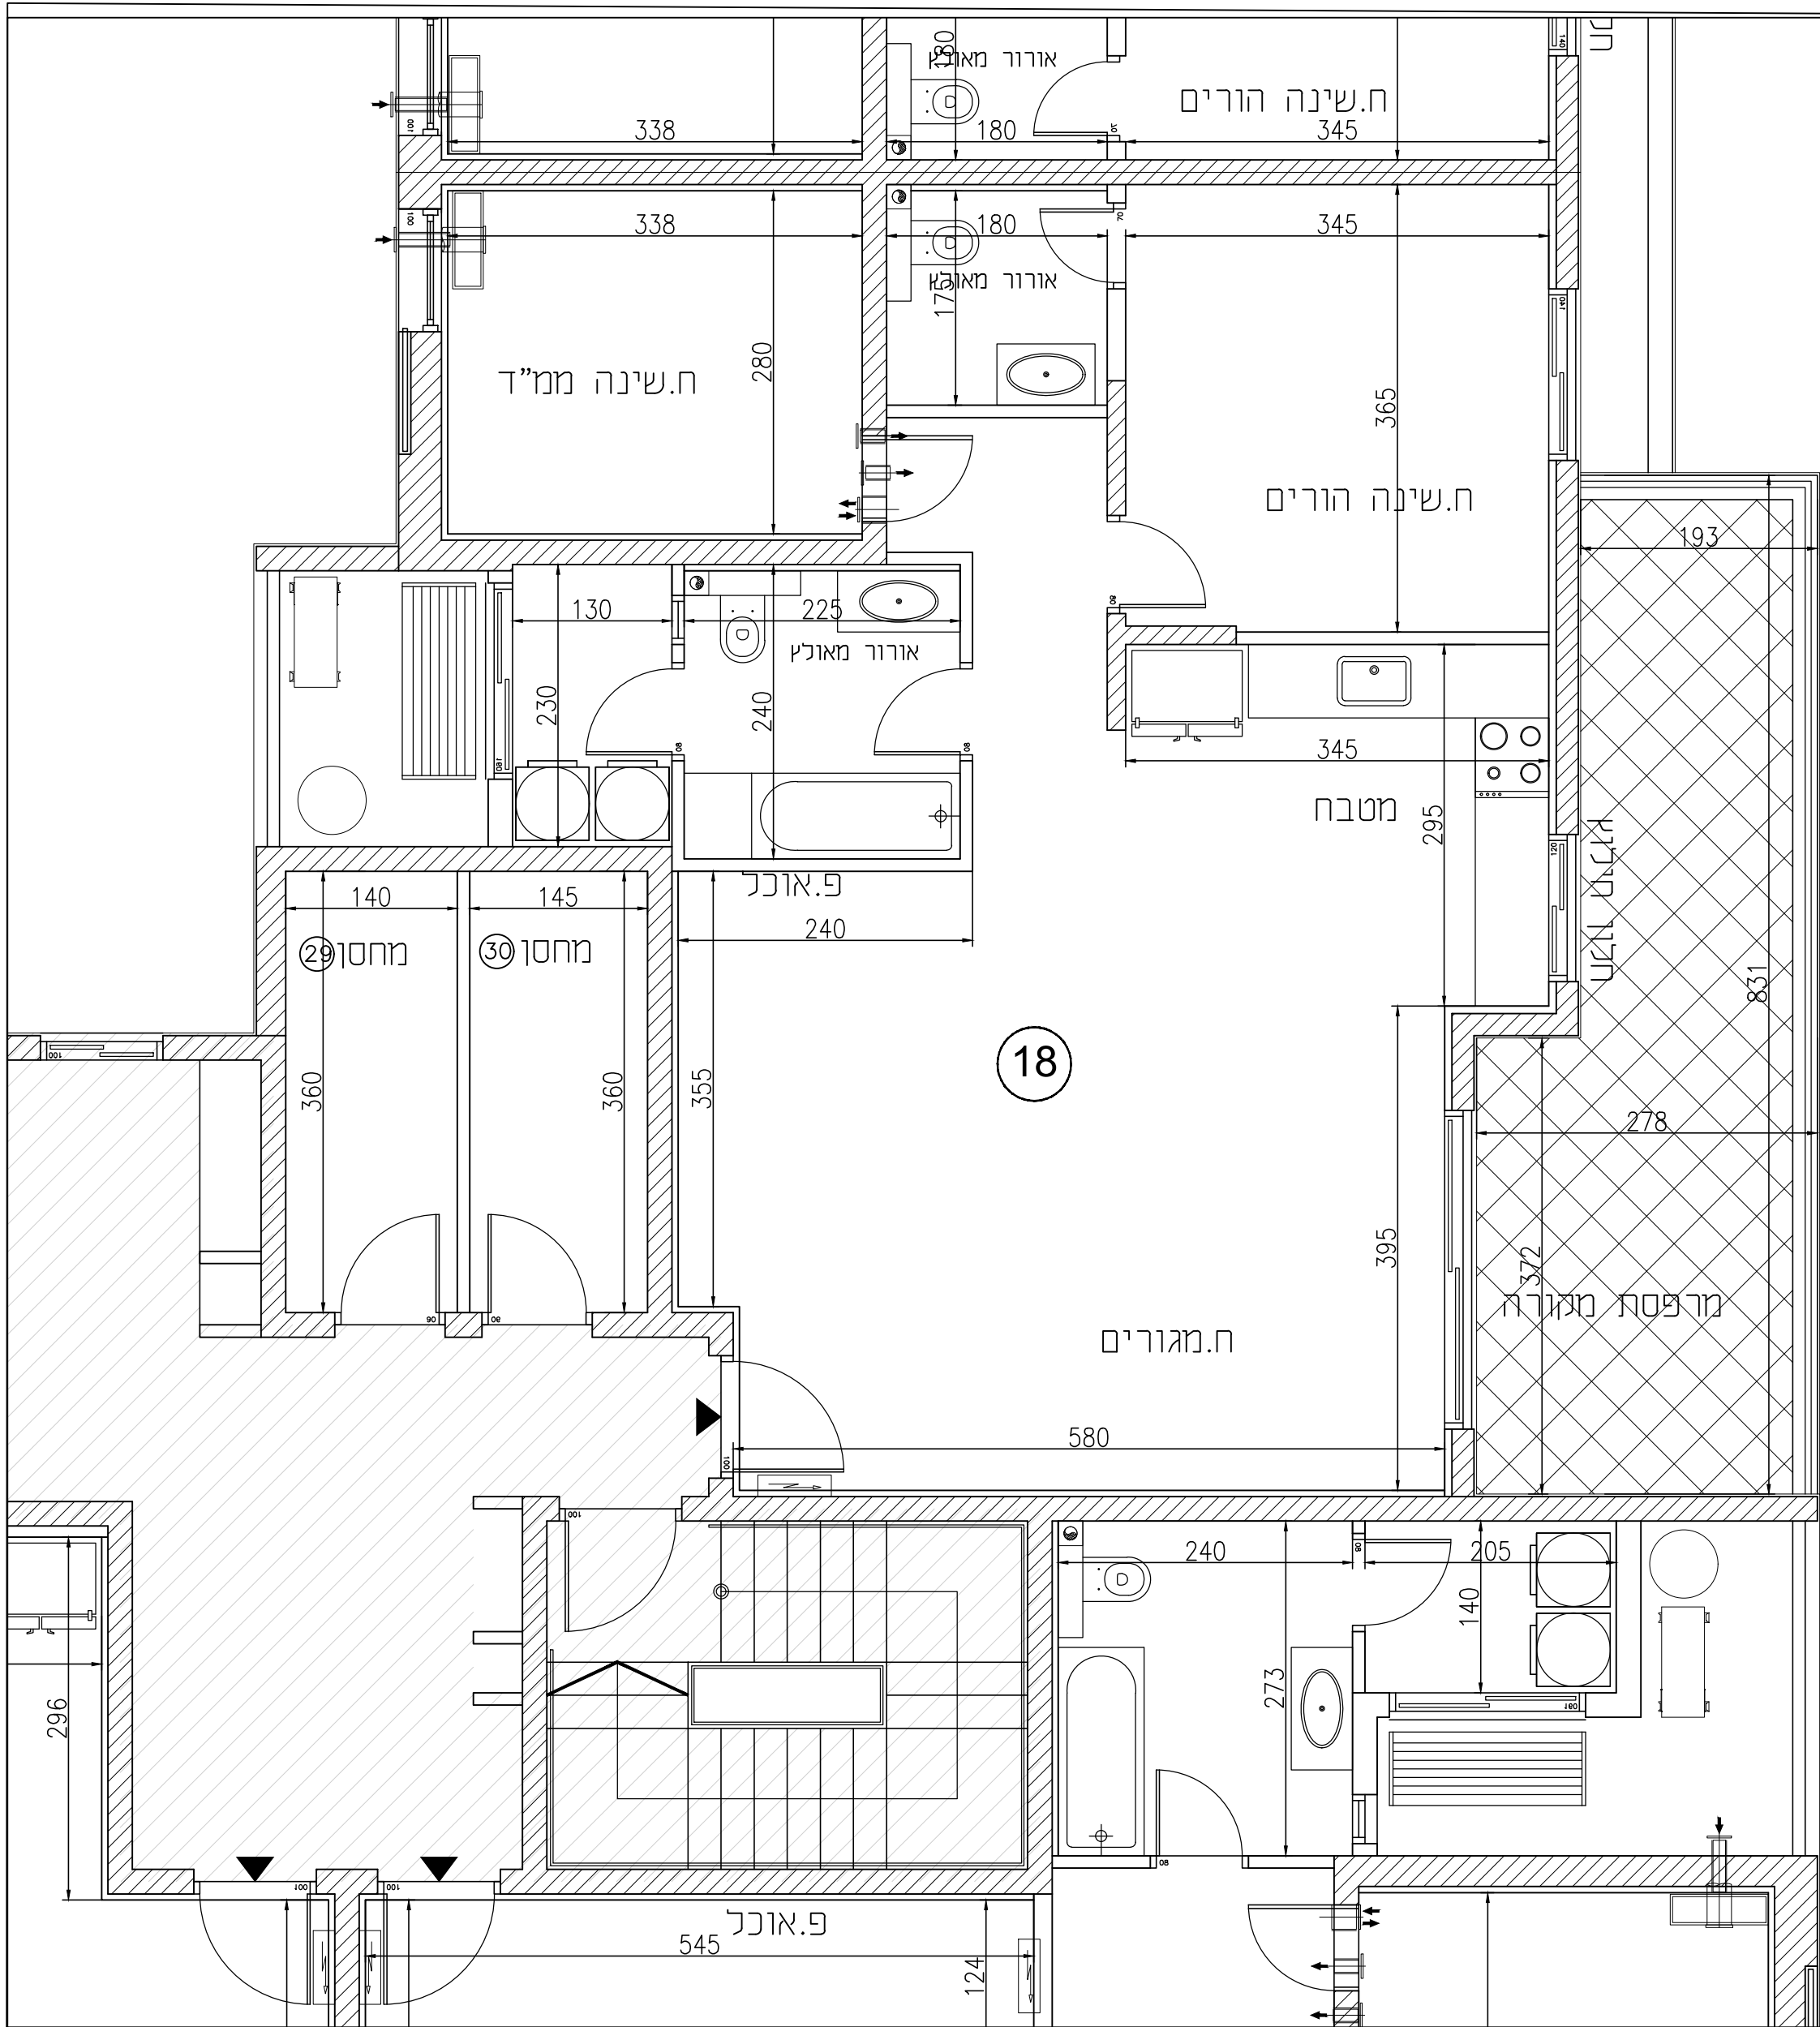


שכונת "פסגת רמות" באר שבע

מגרש	117A
בניין	B
קומה	3
דירה	18
טיפוס	K

הערות לתכנית זו מופיעות במפרט המכר
ייתכנו שינויים והתאמות בכפוף לדרישות
הרשויות ואילוצי תכנון
מותנה בהיתר בנייה מעודכן

מקרא

	שטח ורכוש משותף		לוח חשמל דירתי
	מרפסת מקורה		צינור אוורור
	מרפסת לא מקורה		דוד שמש
	קו קירוי		קולטני ביוב
	מיקום הכנה למעבה		כניסה לדירה
	שוחת ביוב		ניקוז

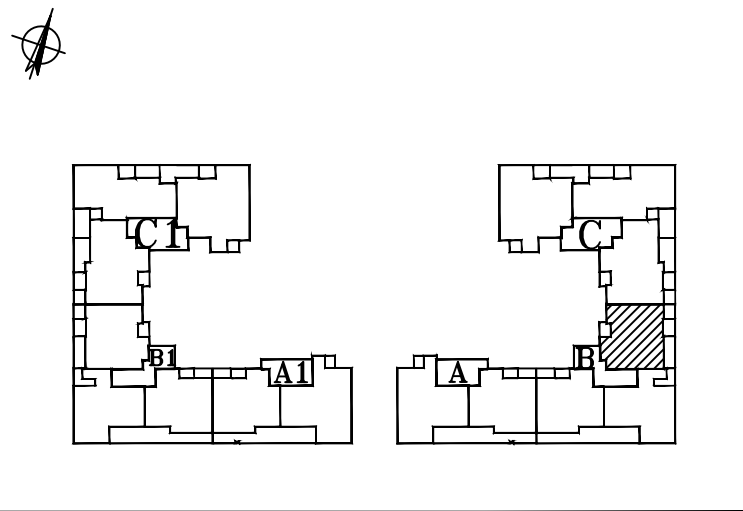

תאריך 30.03.25 קנ"מ 1:50



א.ד.כהן בע"מ
בית פריזמה, שדי שז"ר 31/701 ב"ש
טל: 08-6490730 פקס: 08-6490943

