


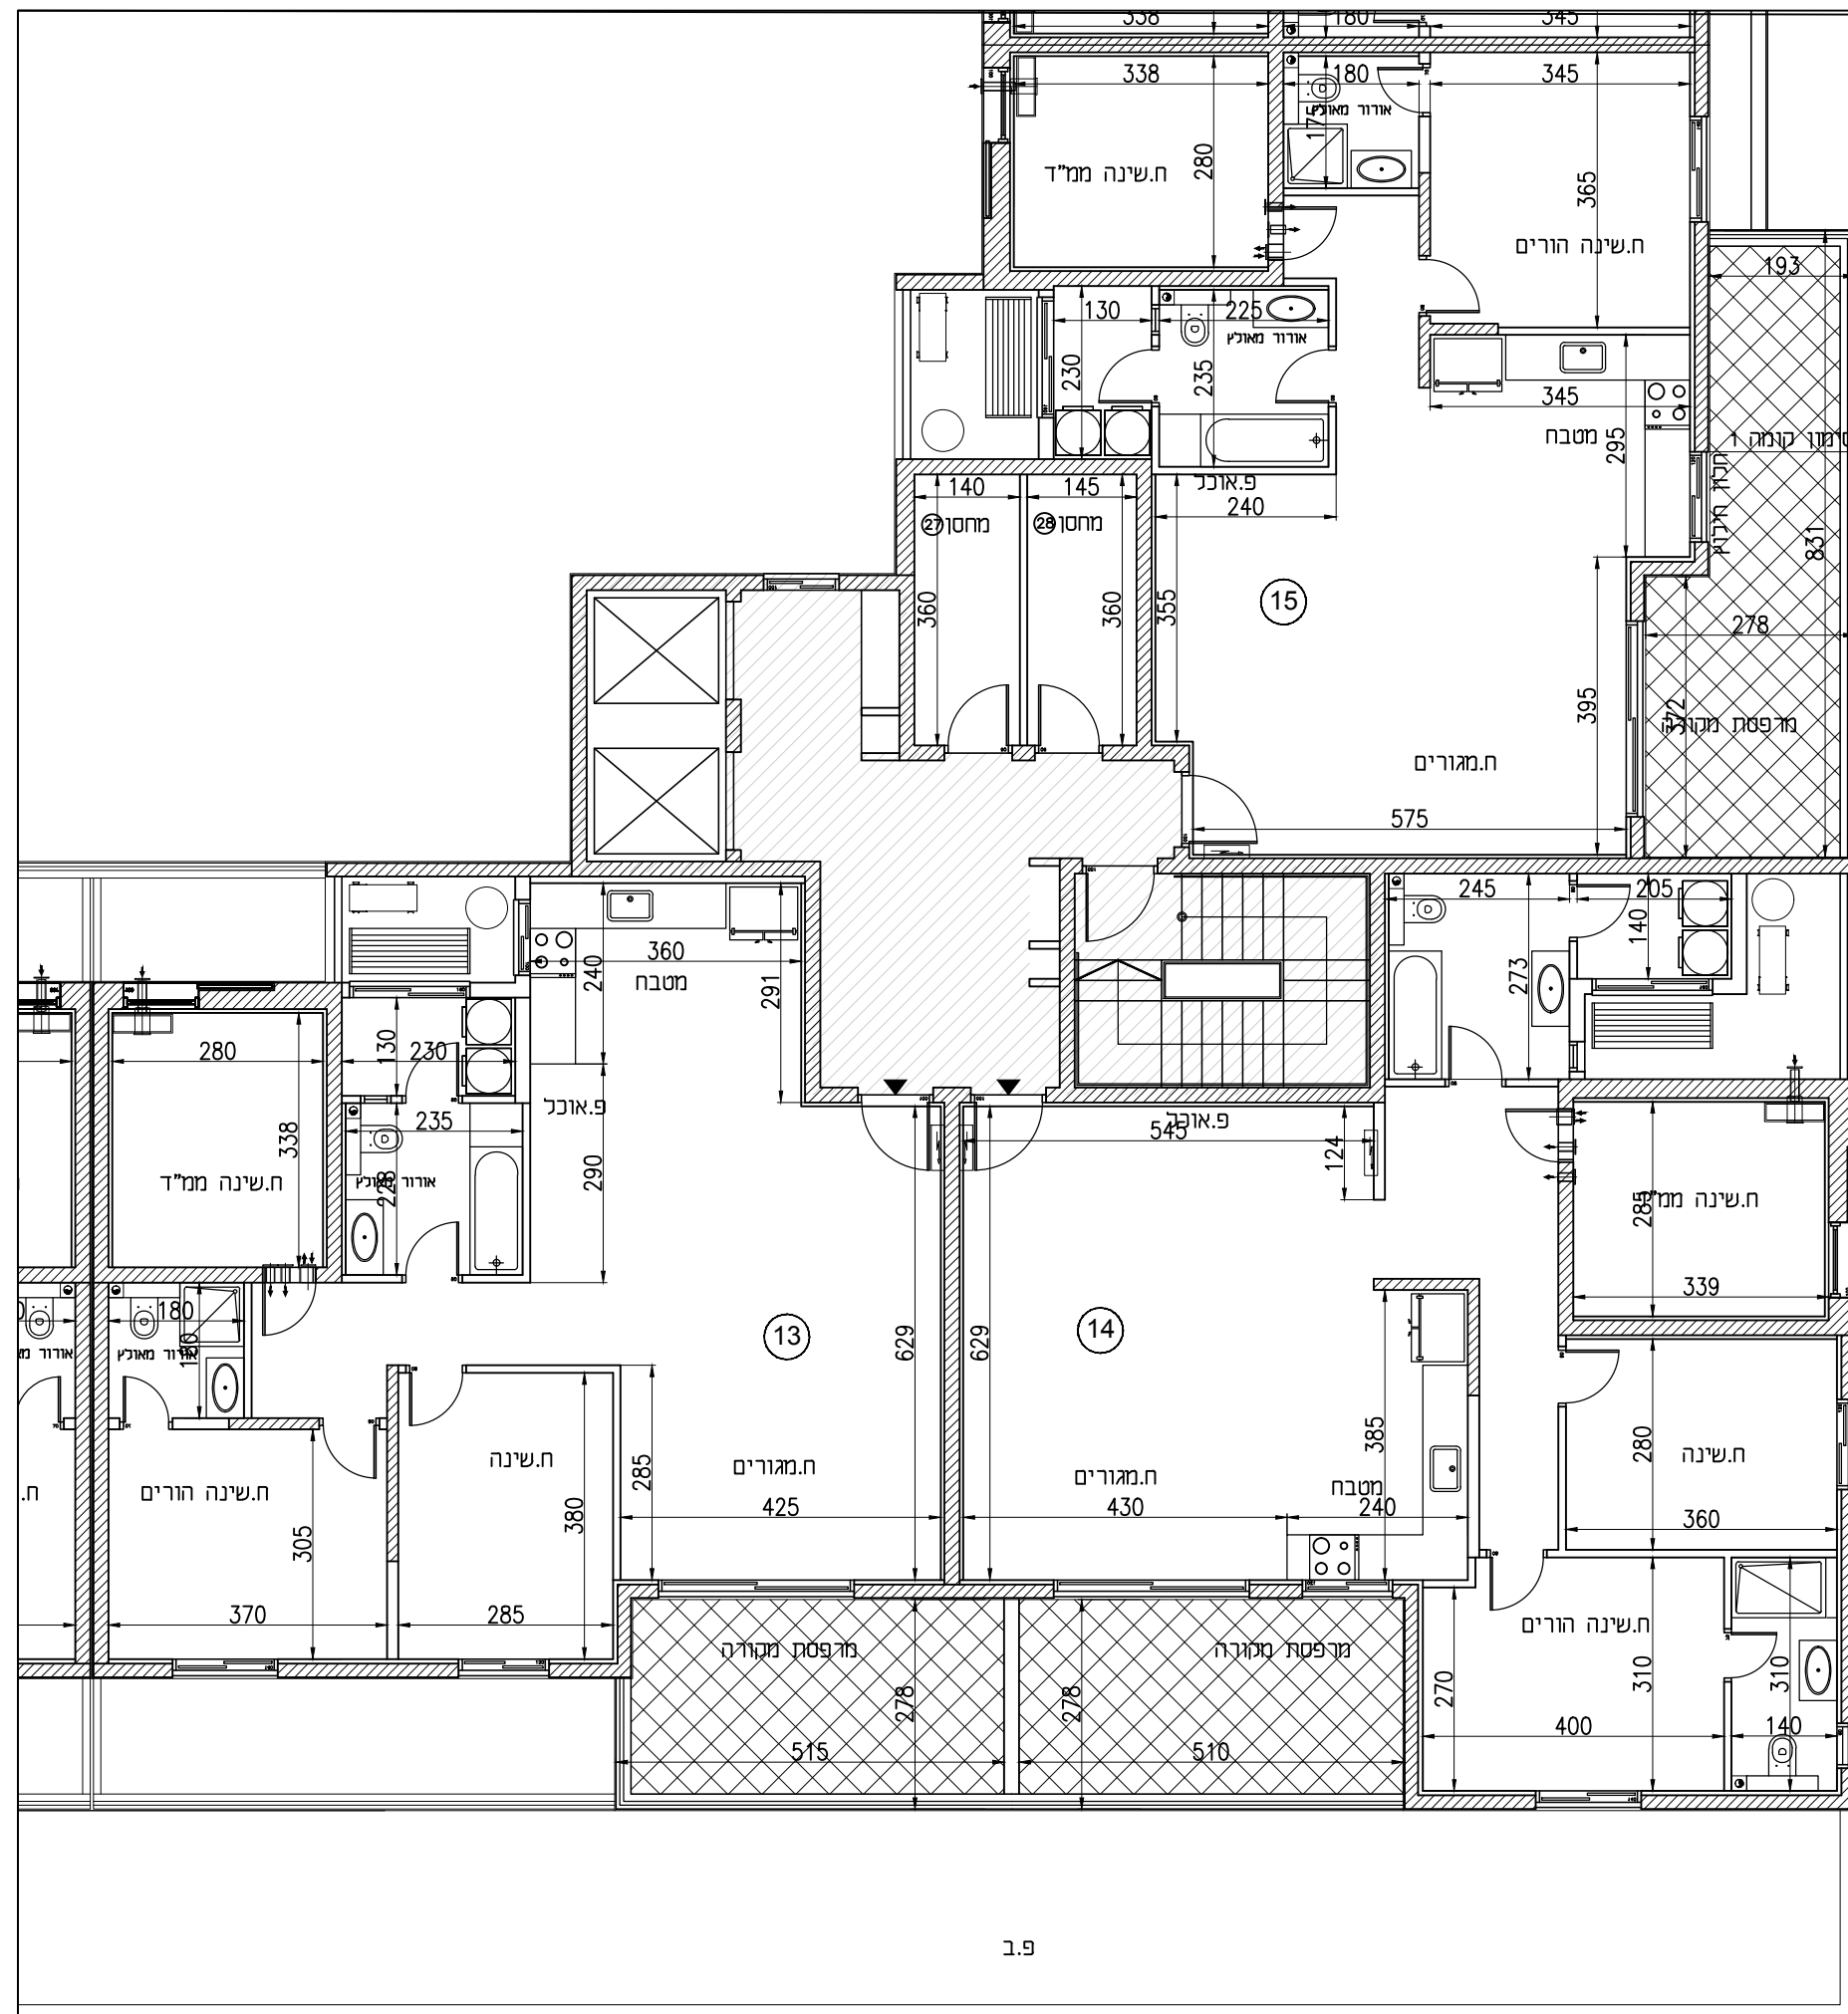


שכונת "פסגת רמות"
באר שבע

119A	מגרש
B	בניין
2	קומה

מקרא

	לוח חשמל דירתי		שטח ורכוש משותף
	צינור אוורור		מחפסת מקורה
	דוד שמש		מחפסת לא מקורה
	קולטני ביוב		קו קירוי
	כניסה לדירה		מיקום הכנה למעבה
	ניקוז		שוחת ביוב

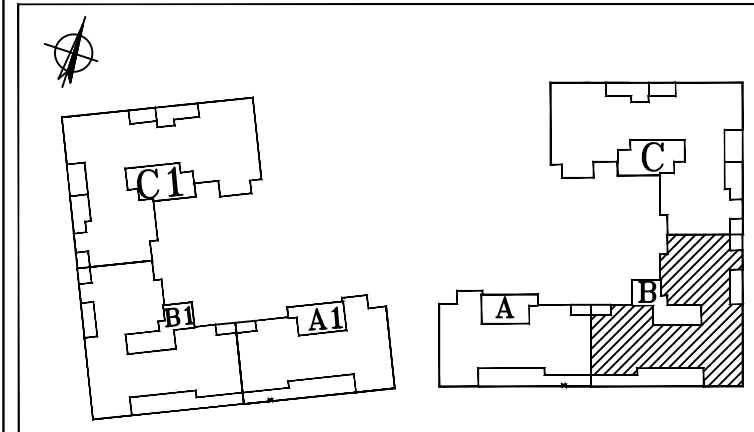

הערות לתכנית זו מופיעות במפרט המכר
ייתכנו שינויים והתאמות בכפוף לדרישות
הרשויות ואילוצי תכנון
מותנה בהיתר בנייה מעודכן



א.ד.כ.הן בע"מ

בית פריזמה, שד' שז"ר 31/701 ב"ש
טל: 08-6490730 פקס: 08-6490943

