


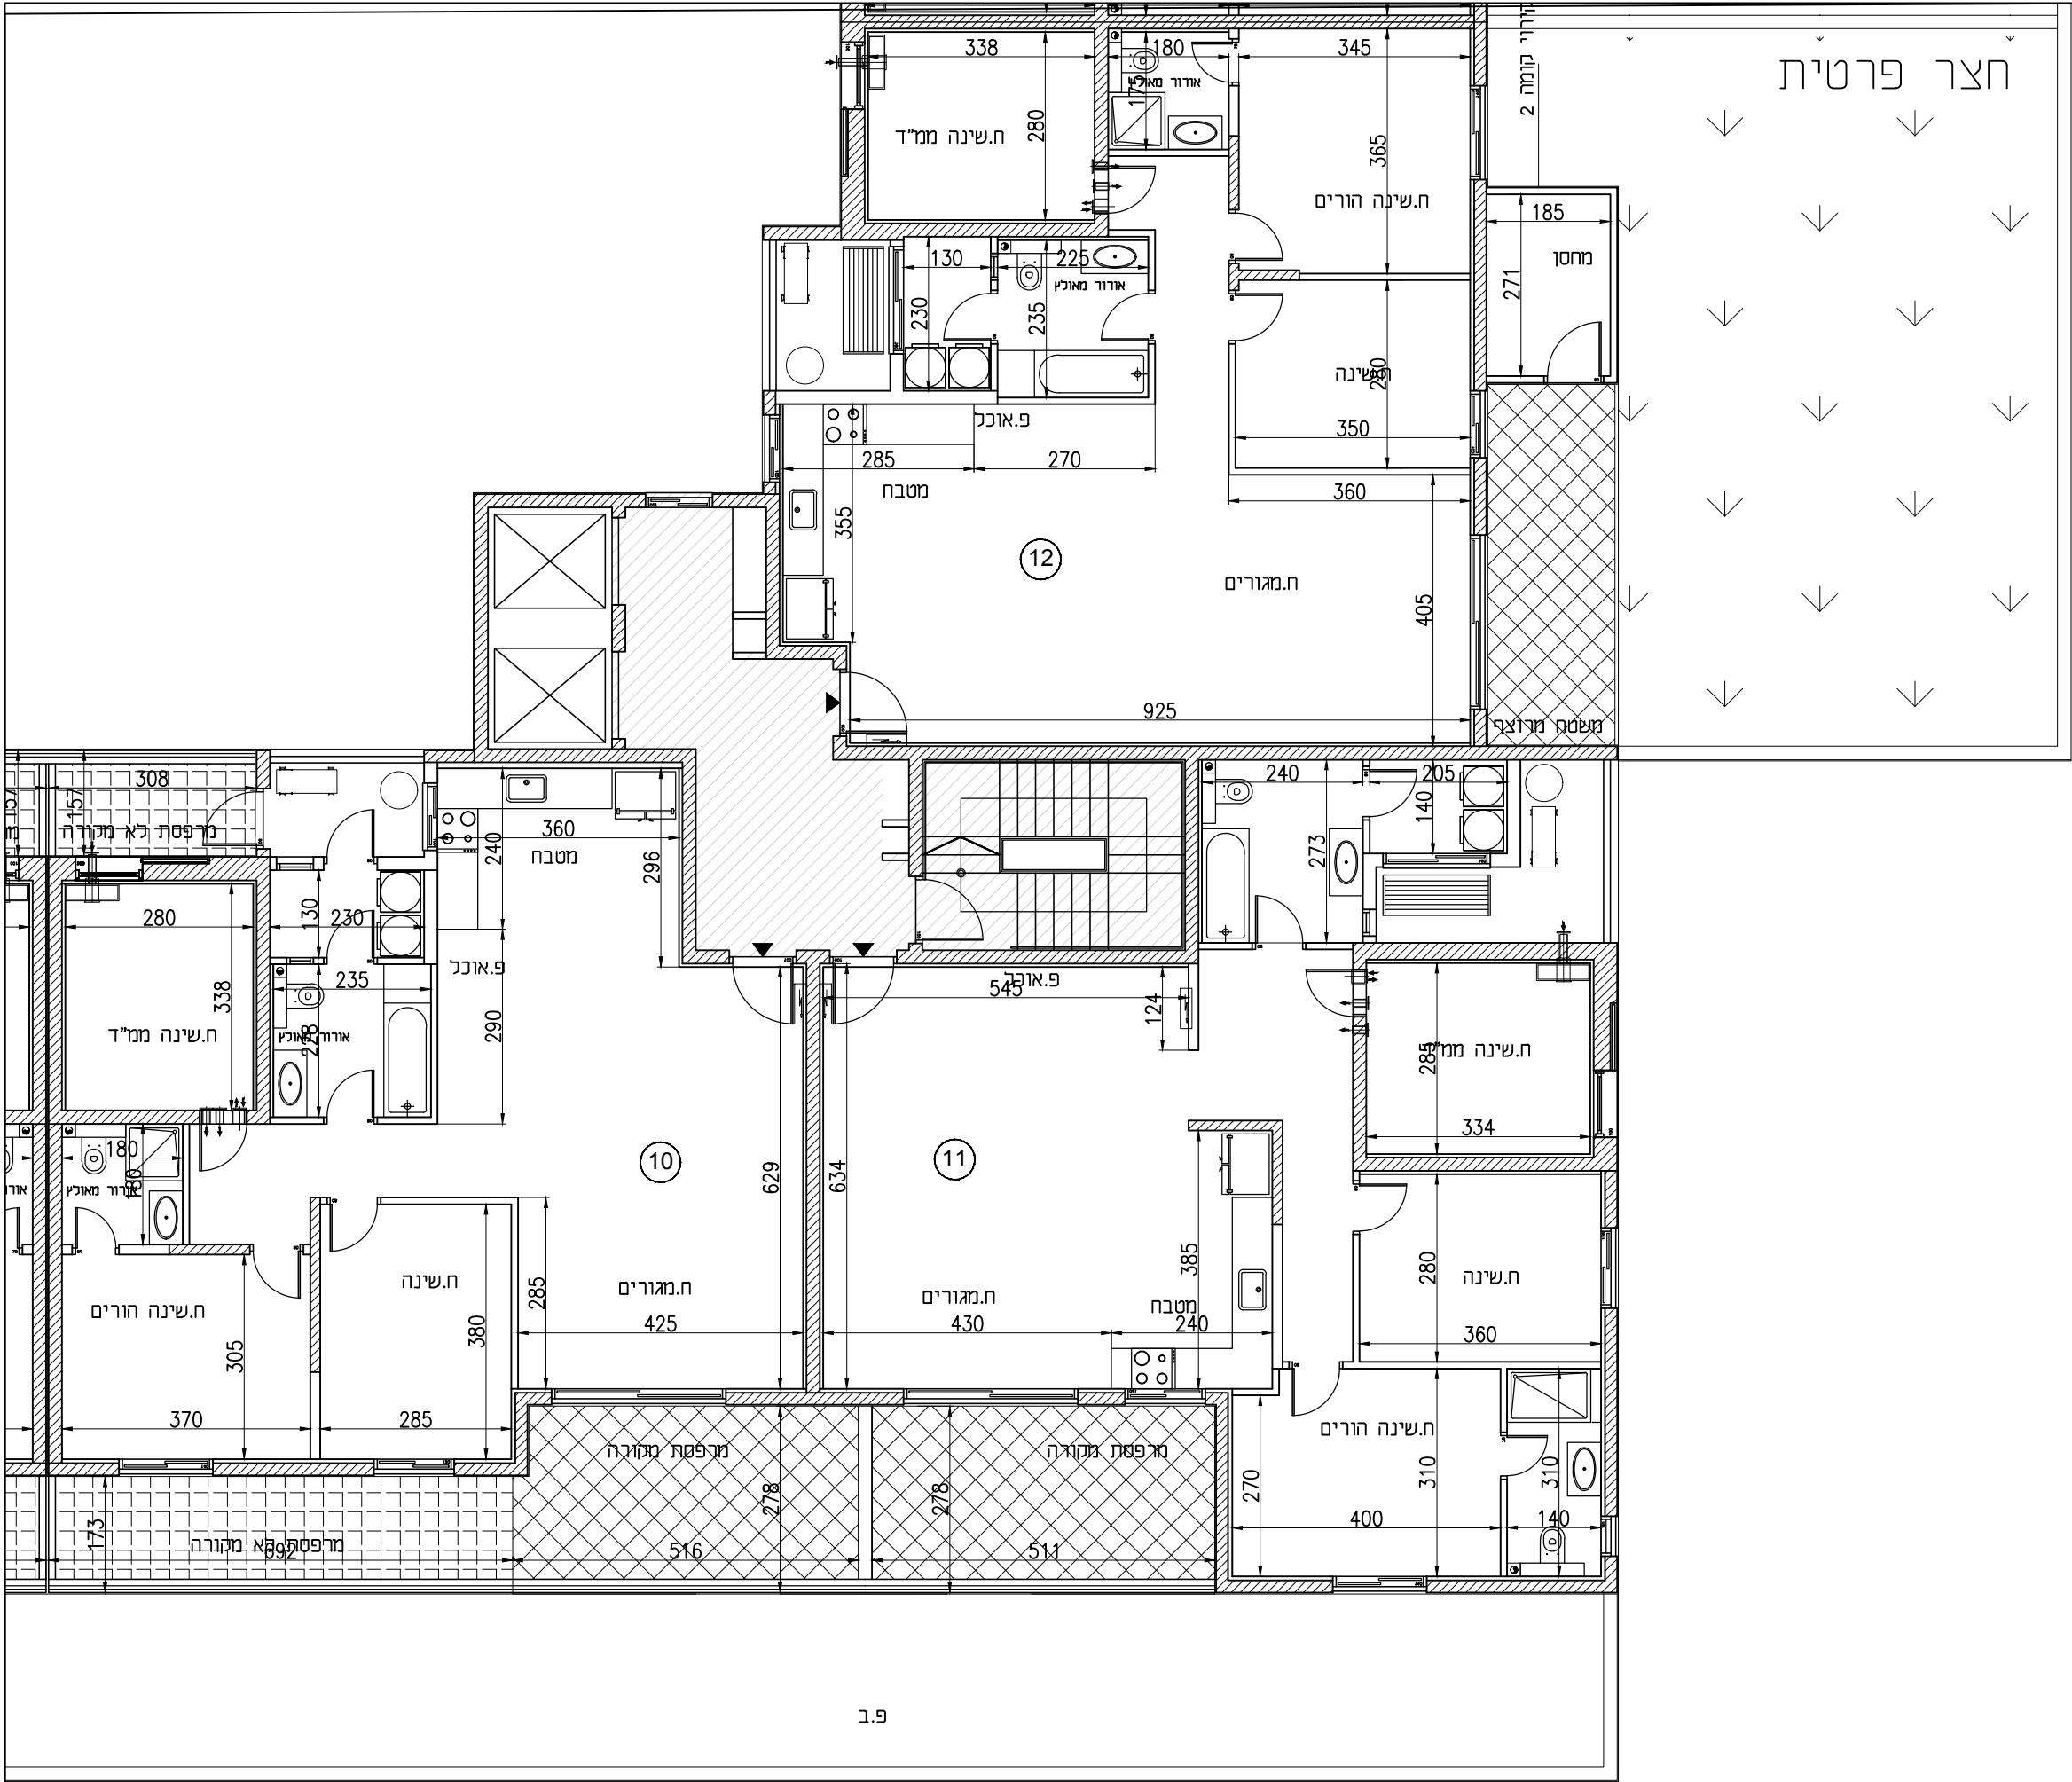


שכונת "פסגת רמזת"
באר שבע

119A	מגרש
B	בניין
1	קזמה

מקרא

	לזח חשמל דזרתי		שטח ורכזש משותף
	צזנזר אזורז		מרפסת מקורה
	דוד שמש		מרפסת לא מקורה
	קולטני בזב		קז קזרוז
	כניסה לדזרה		מזקזם הכנה למעבה
	נזקזז		שזחת בזב

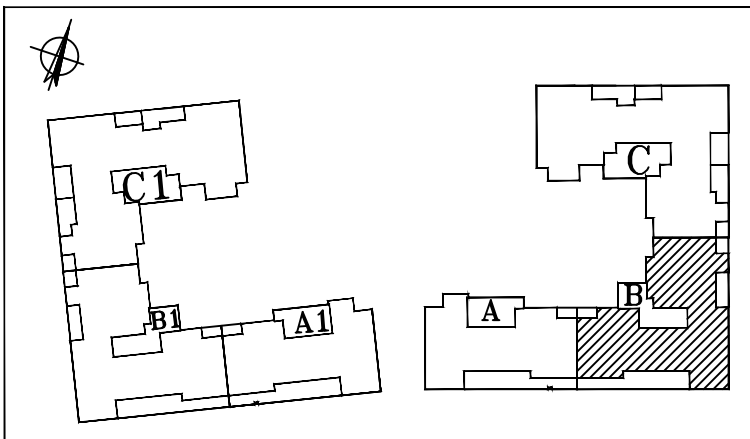

תאריך 30.03.25 קנ"מ 1:100

הערזת לתכנית זז מופזעות במפרט המכר
זיתכנו שזנוזזם והתאמזת בכפזף לדזרזשזת
הרשזזזת ואזלזצז תכנון
מזתנה בהזתר בנייה מעזדזכז



א.ד.כהן בע"מ
בזת פרזזמזה, שד' שז"ר 31/701 בזש
מז: 08-6490730 פקז: 08-6490943

