


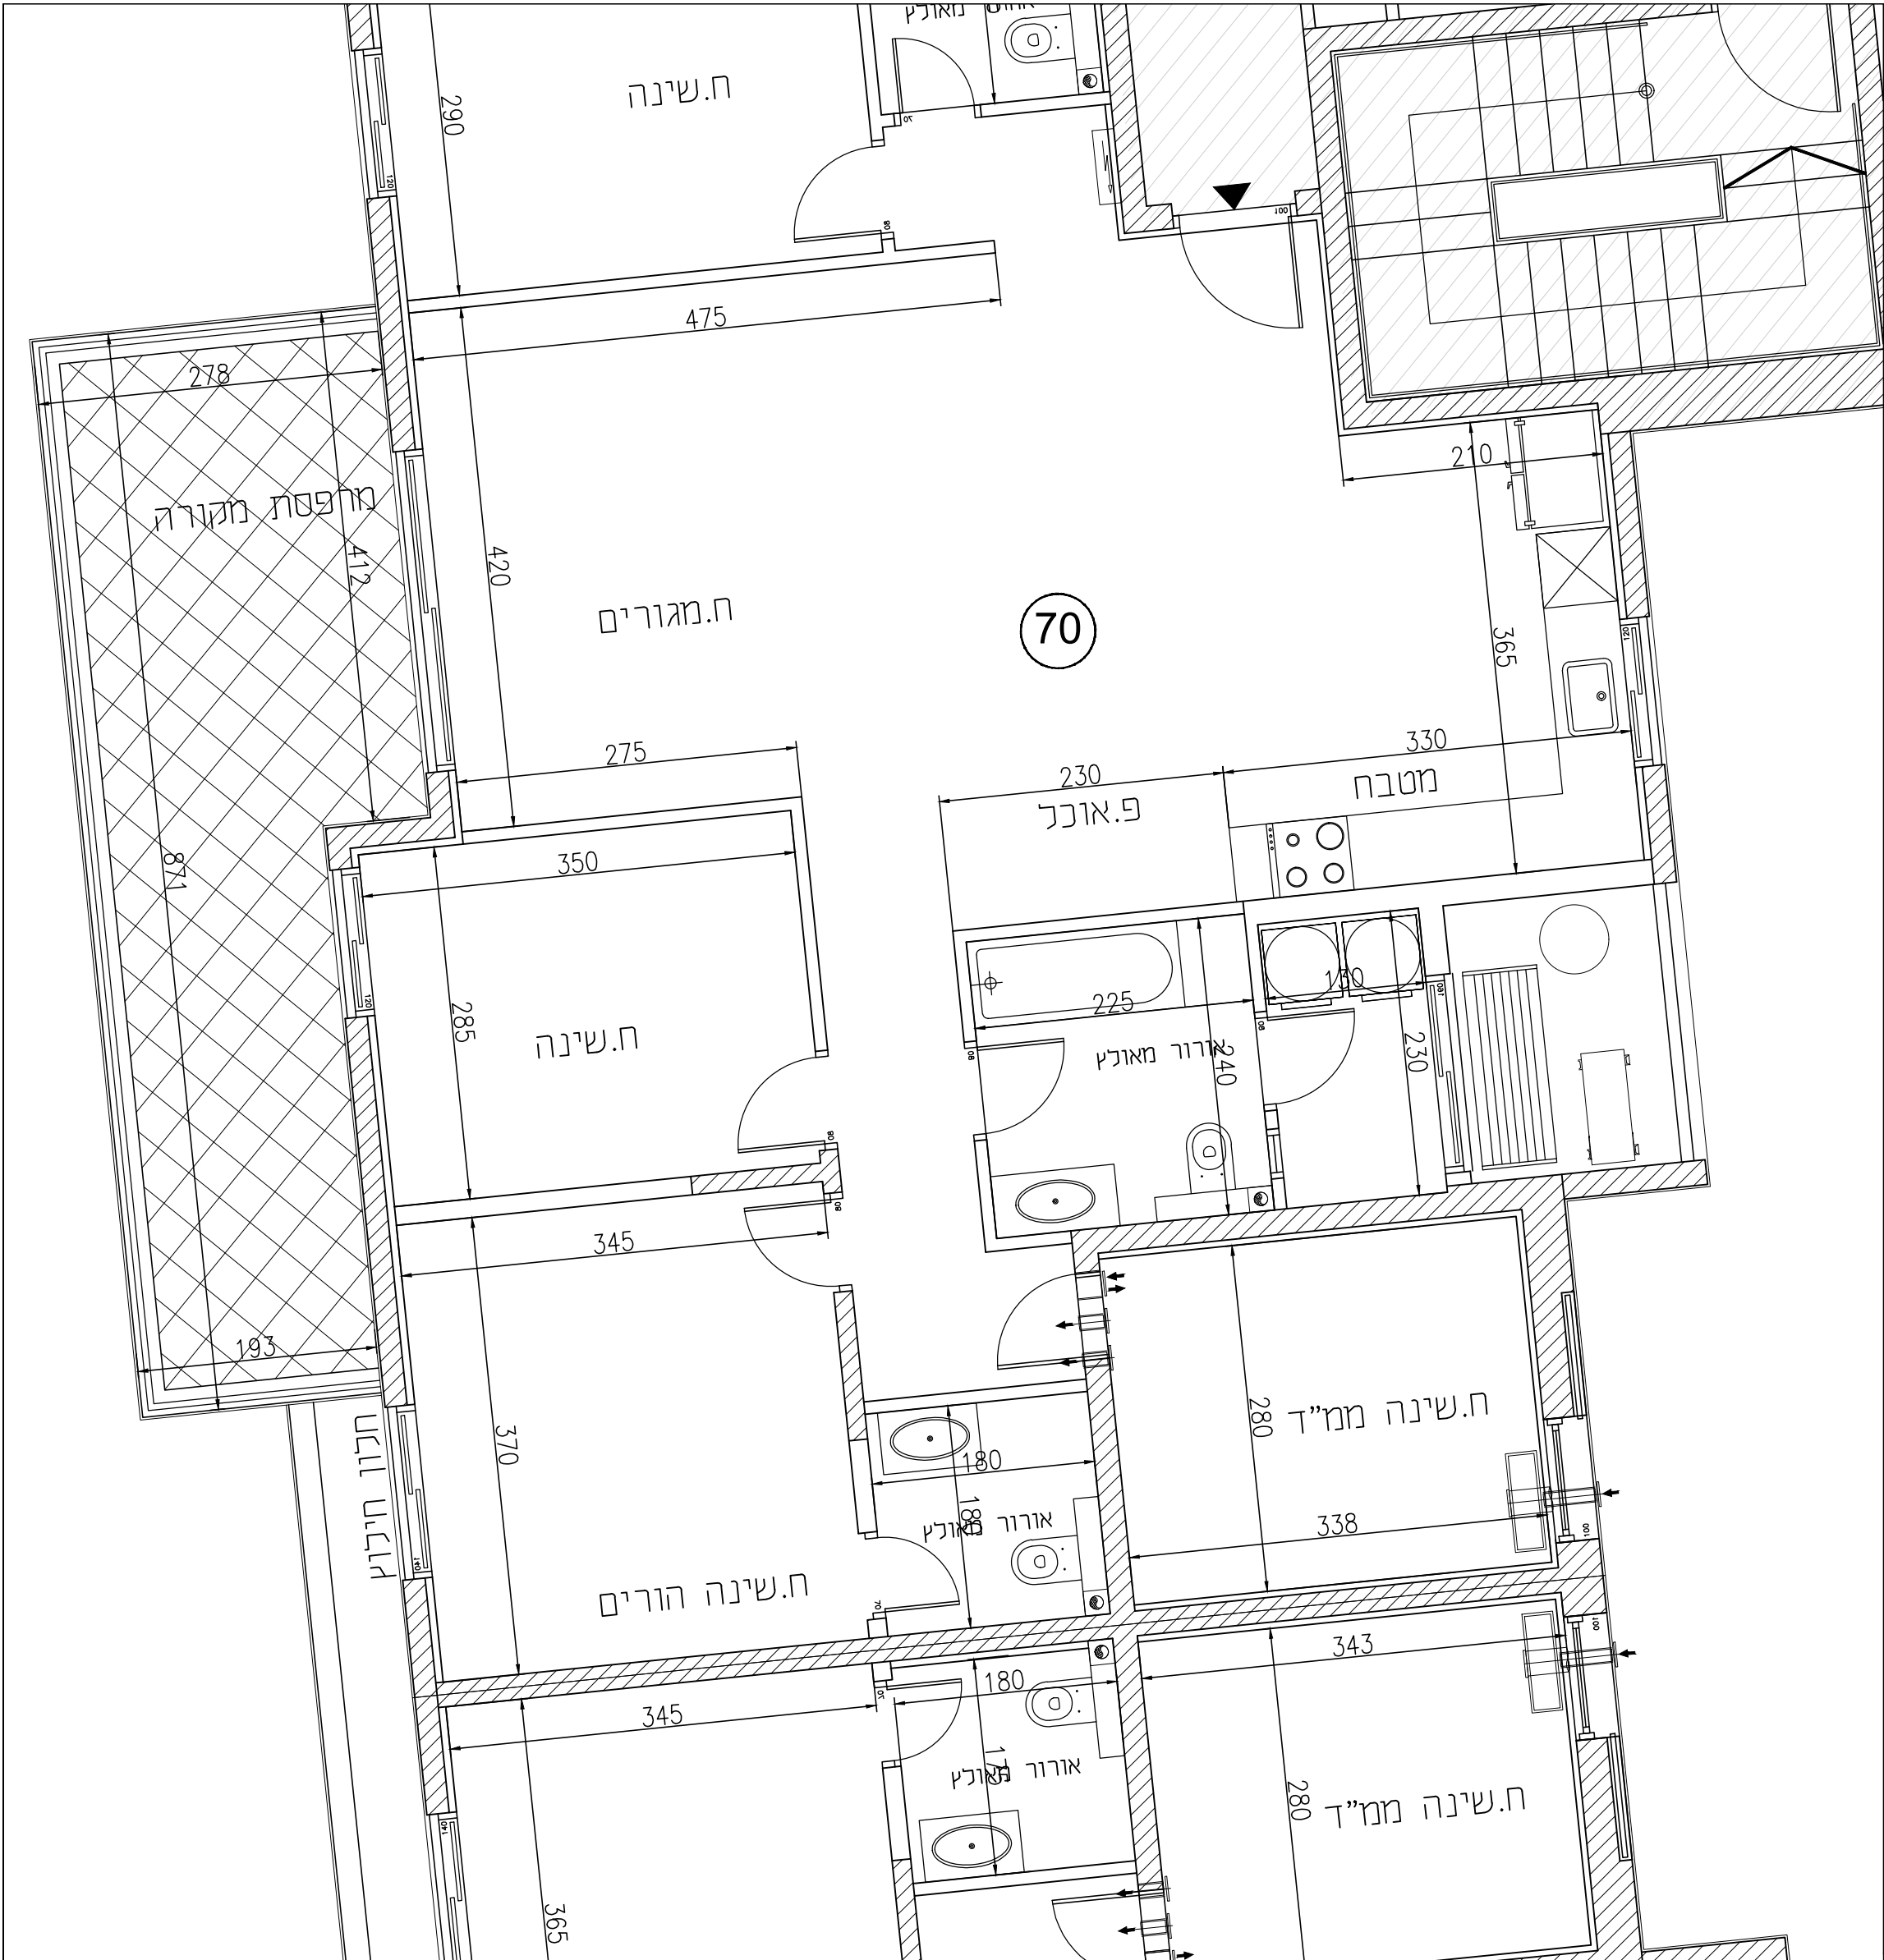


שכונת "פסגת רמות"
באר שבע

מגרש	119A
בניין	C1
קומה	3
דירה	70
טיפוס	L1

הערות לתכנית זו מופיעות במפרט המכר
ייתכנו שינויים והתאמות בכפוף לדרישות
הרשויות ואילוצי תכנון
מותנה בהיתר בנייה מעודכן

מקרא

	לוח חשמל דירתי		שטח ורכוש משותף
	צינור אוורור		מחפסת מקורה
	דוד שמש		מחפסת לא מקורה
	קולטני ביוב		קו קירוי
	כניסה לדירה		מיקום הכנה למעבה
	ניקוז		שוחת ביוב

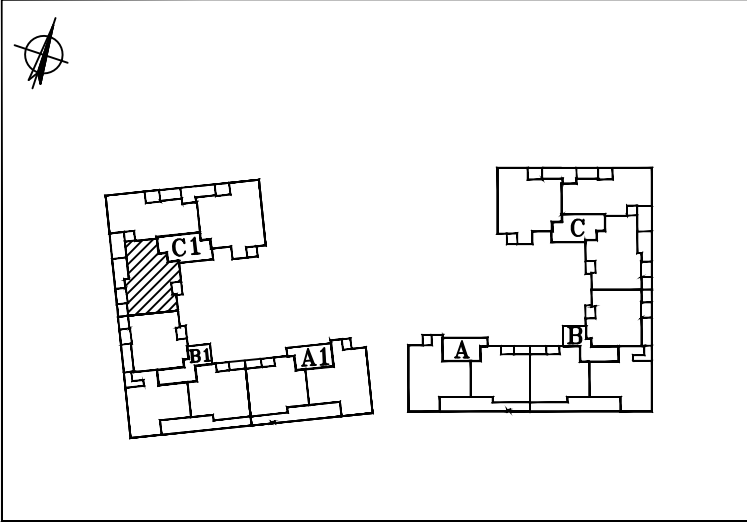

תאריך 30.03.25 קנ"מ 1:50



א.ד.כהן בע"מ

בית פריזמה, שד' שד"ר 31/701 ב"ש
טל: 08-6490730 פקס: 08-6490943

