


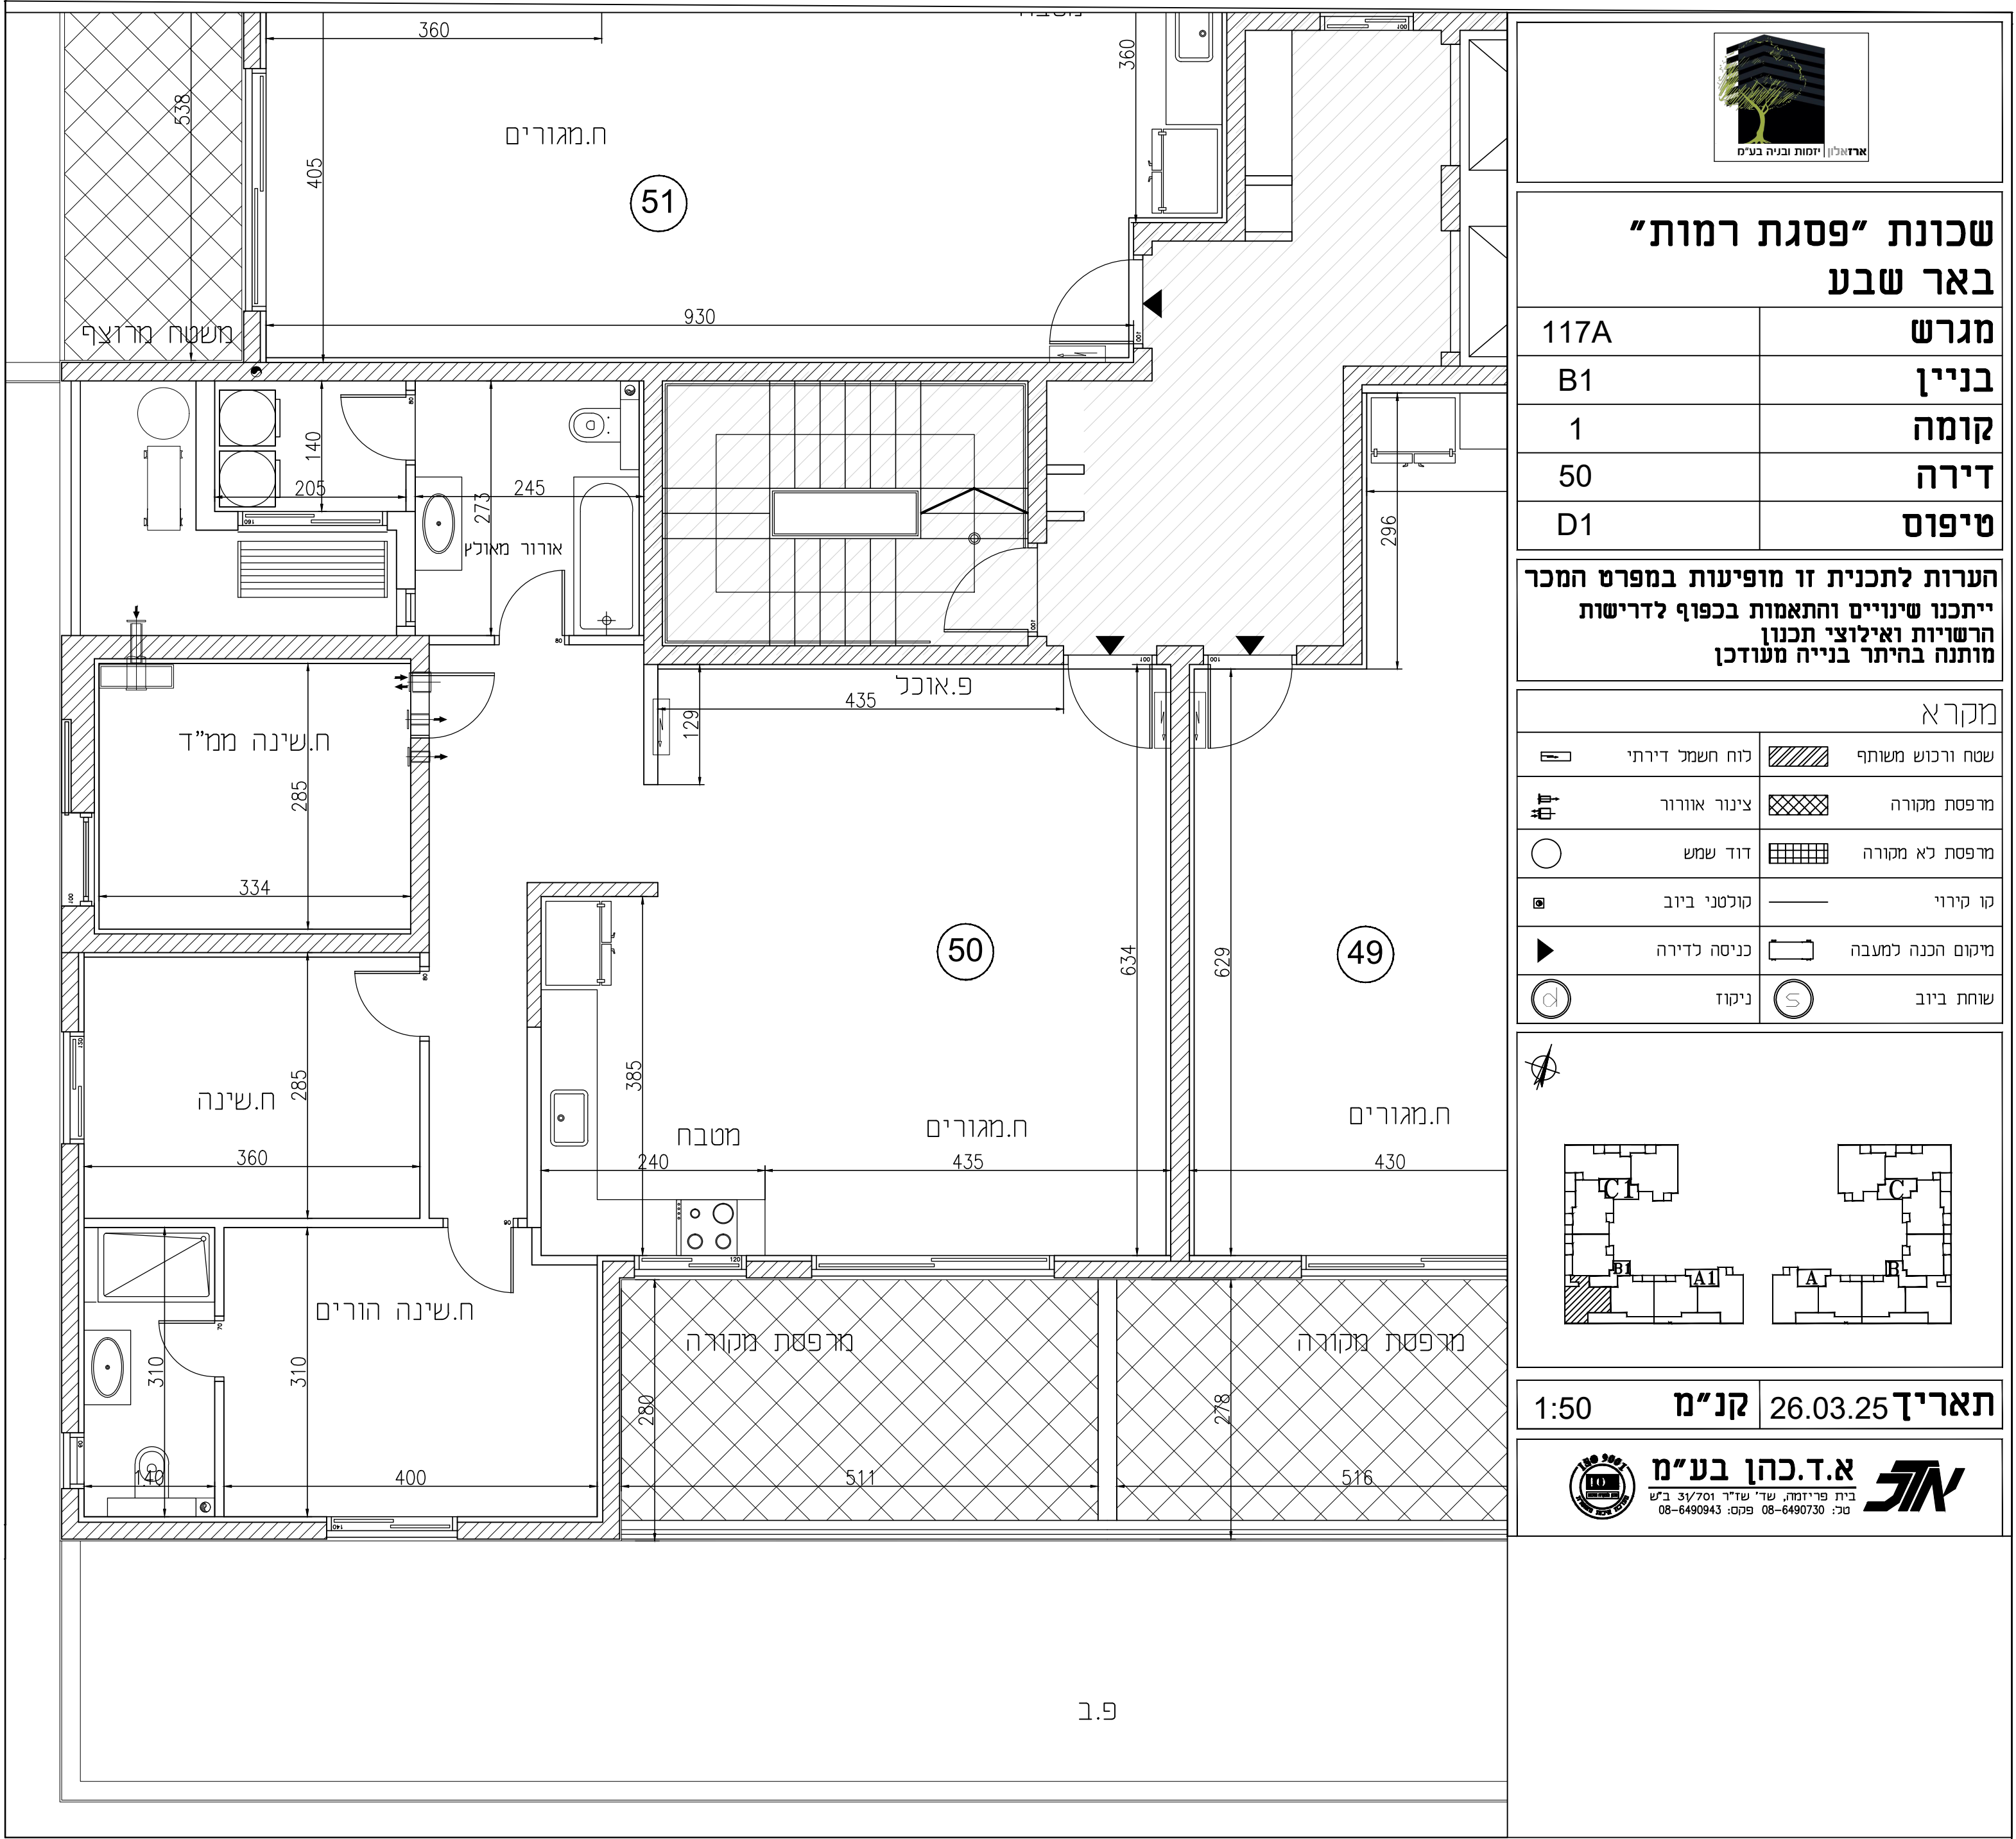


שכונת "פסגת רמות"
באר שבע

117A	מגרש
B1	בניין
1	קומה
50	דירה
D1	טיפוס

הערות לתכנית זו מופיעות במפרט המכר
ייתכנו שינויים והתאמות בכפוף לדרישות
הרשויות ואילוצי תכנון
מותנה בחיתור בנייה מעודכן

מקרא

	לוח חשמל דירתי		שטח ורכוש משותף
	צינור אורור		מרפסת מקורה
	דוד שמש		מרפסת לא מקורה
	קולטני ביוב		קו קירוי
	כניסה לדירה		מיקום הכנה למעבה
	ניקוז		שוחת ביוב

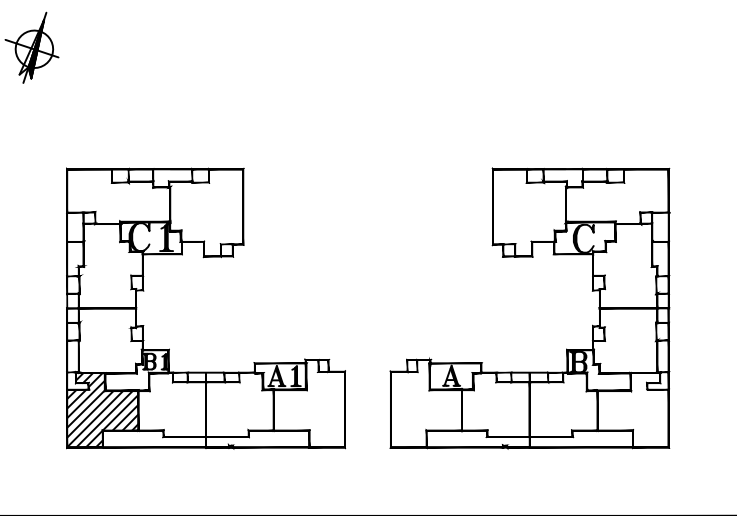

תאריך 26.03.25 **קנ"מ** 1:50



א.ד. כהן בע"מ
בית פריזמה, שד' שז"ר 31/701 ב"ש
טל: 08-6490730 פקס: 08-6490943

