



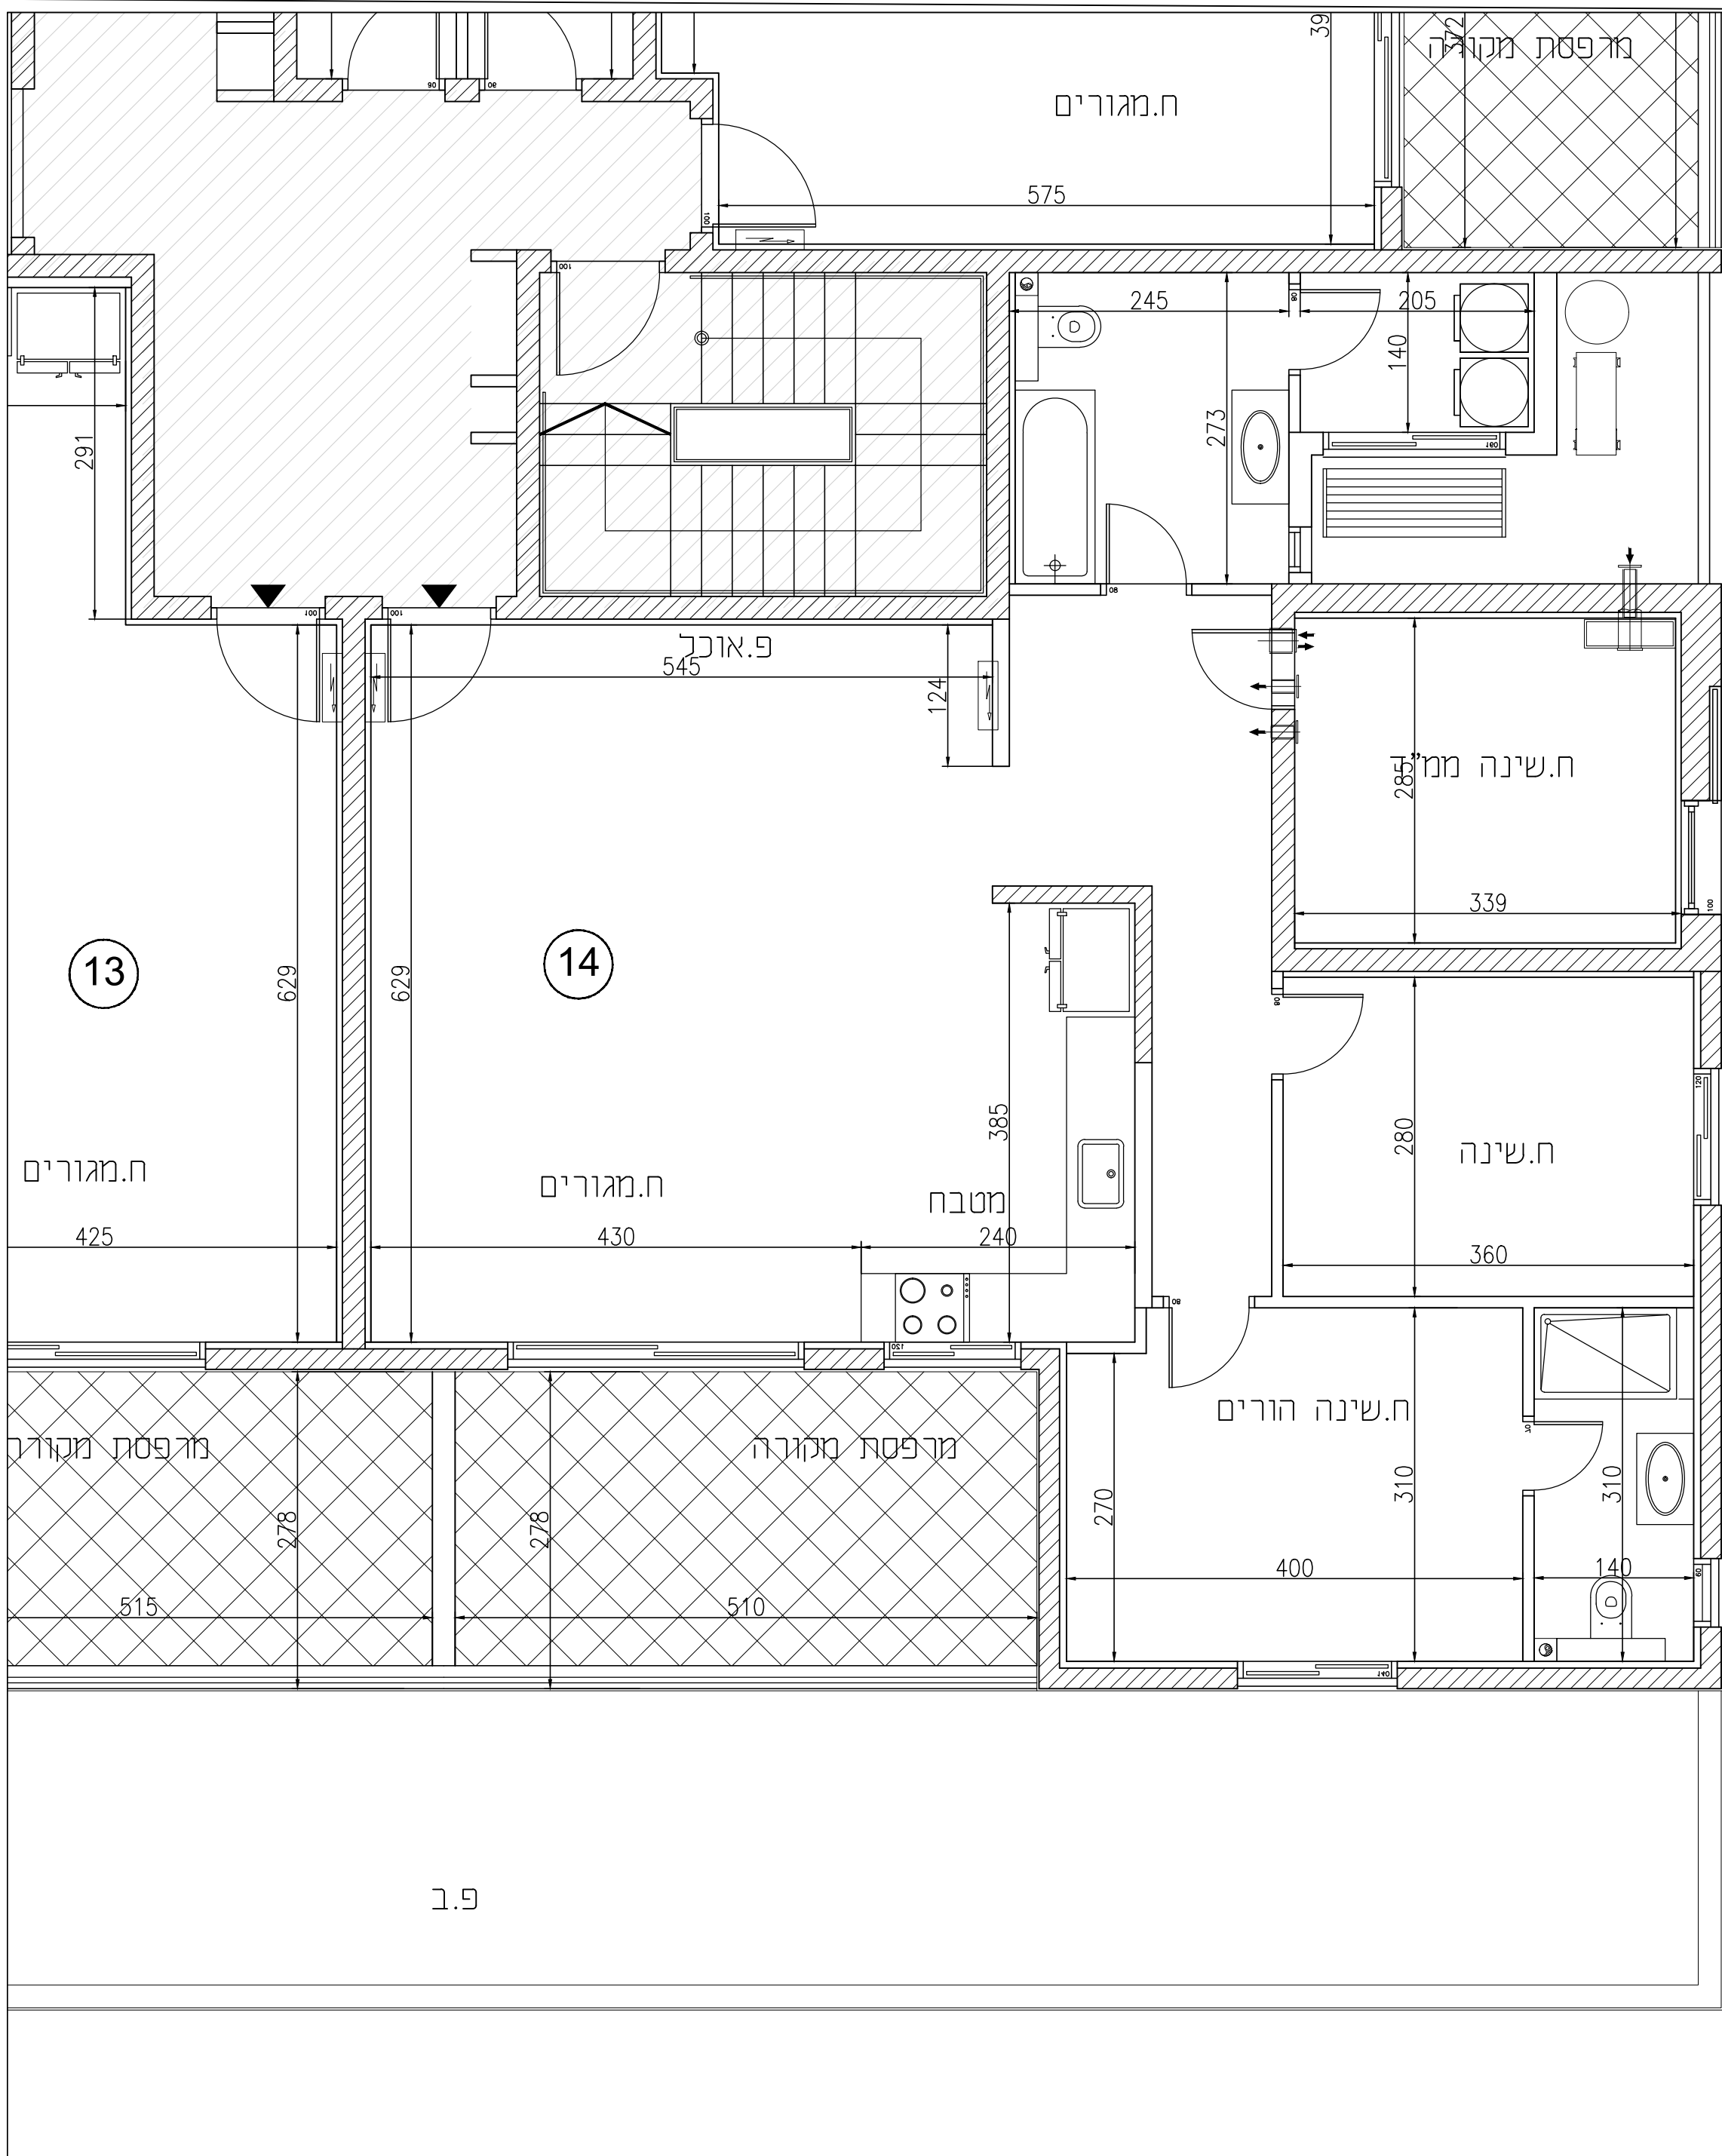

שכונת "פסגת רמות" באר שבע	
מגרש	119A
בניין	B
קומה	2
דירה	14
טיפוס	D

הערות לתכנית זו מופיעות במפרט המכר
ייתכנו שינויים והתאמות בכפוף לדרישות
הרשויות ואילוצי תכנון
מותנה בהיתר בנייה מעודכן

מקרא	
	שטח ורכוש משותף
	לוח חשמל דירתי
	צינור אוורור
	דוד שמש
	קולטני ביוב
	קו קירוי
	כניסה לדירה
	מיקום הכנה למעבה
	שוחת ביוב
	ניקוז

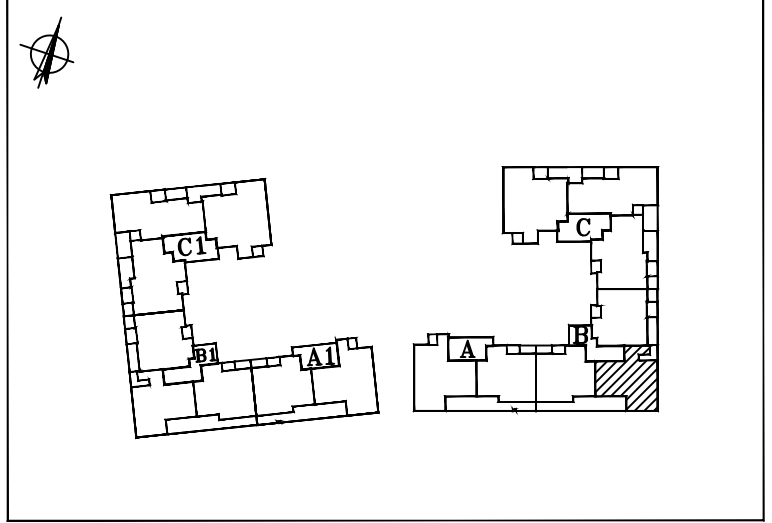

תאריך 27.03.25 קנ"מ 1:50



א.ד.כהן בע"מ

בית פריזמה, שד' שז"ר 31/701 ב"ש
טל: 08-6490730 פקס: 08-6490943

